


PRINSIPP SNITT A-A
EKSISTERENDE SITUASJON

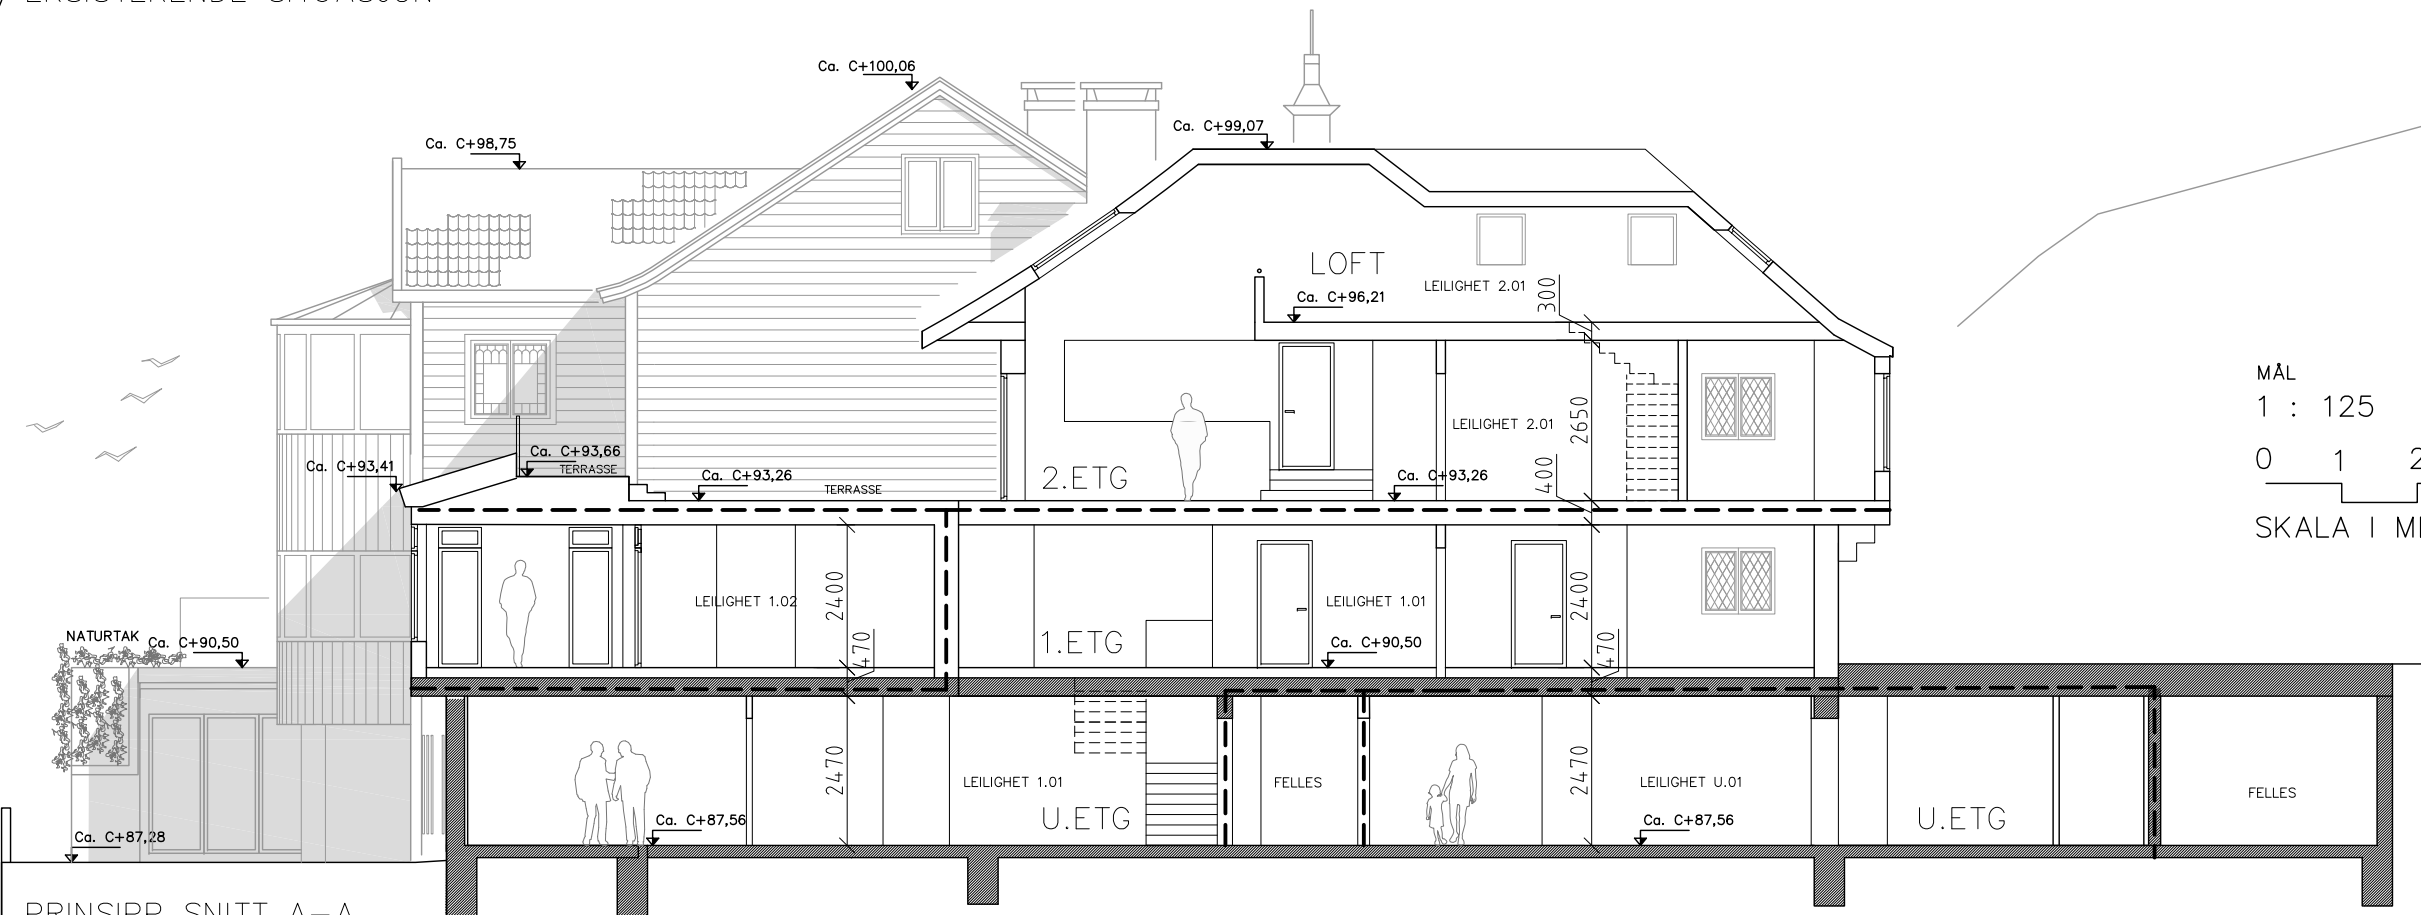

MÅL
1 : 125
0 1 2 4
SKALA I METER

PRINSIPP SNITT A-A
NY SITUASJON