



ANMERKNINGER:

Denne tegning viser område for grunnarbeider/ sprengning i nærheten av eksisterende VA-tunneler.

Angitte nivåer er planlagt sprengningsplanum/-nivå, dersom ikke annet er angitt.

Bygninger er ikke vist.






HENVISNINGER :

Byggegropp, snitt G-40-001

- Notat - Geologisk vurdering overløpstunnel
- Notat - Geologisk vurdering avløpstunnel

Rev	Revisjonen gjelder	Utført	Kontr.	Godkjent	Dato
Prosjektnavn:	Fabrikkgaten 3-5	Tegningsdato			19.12.23
Oppdragsgiver:	Luna AS	Prosjektleder			Erling Mathiesen
Byggegropp med VA-tunneler Plan	Prosjektleder				Roger Kaspersen
	Prosjektnummer				10231760
	Målestokk				1:350
	Koordinatsystem				UTM32
	Vertikalsystem				NN2000
	Arkformat				A1
	Statuskode				
Tegningstatus					Planforslag
Revisjon					0
Utført av	Kontrollert av	Godkjent av	Tegningsnr		
NOFELI	NOROKA	NOROKA	G-20-001		



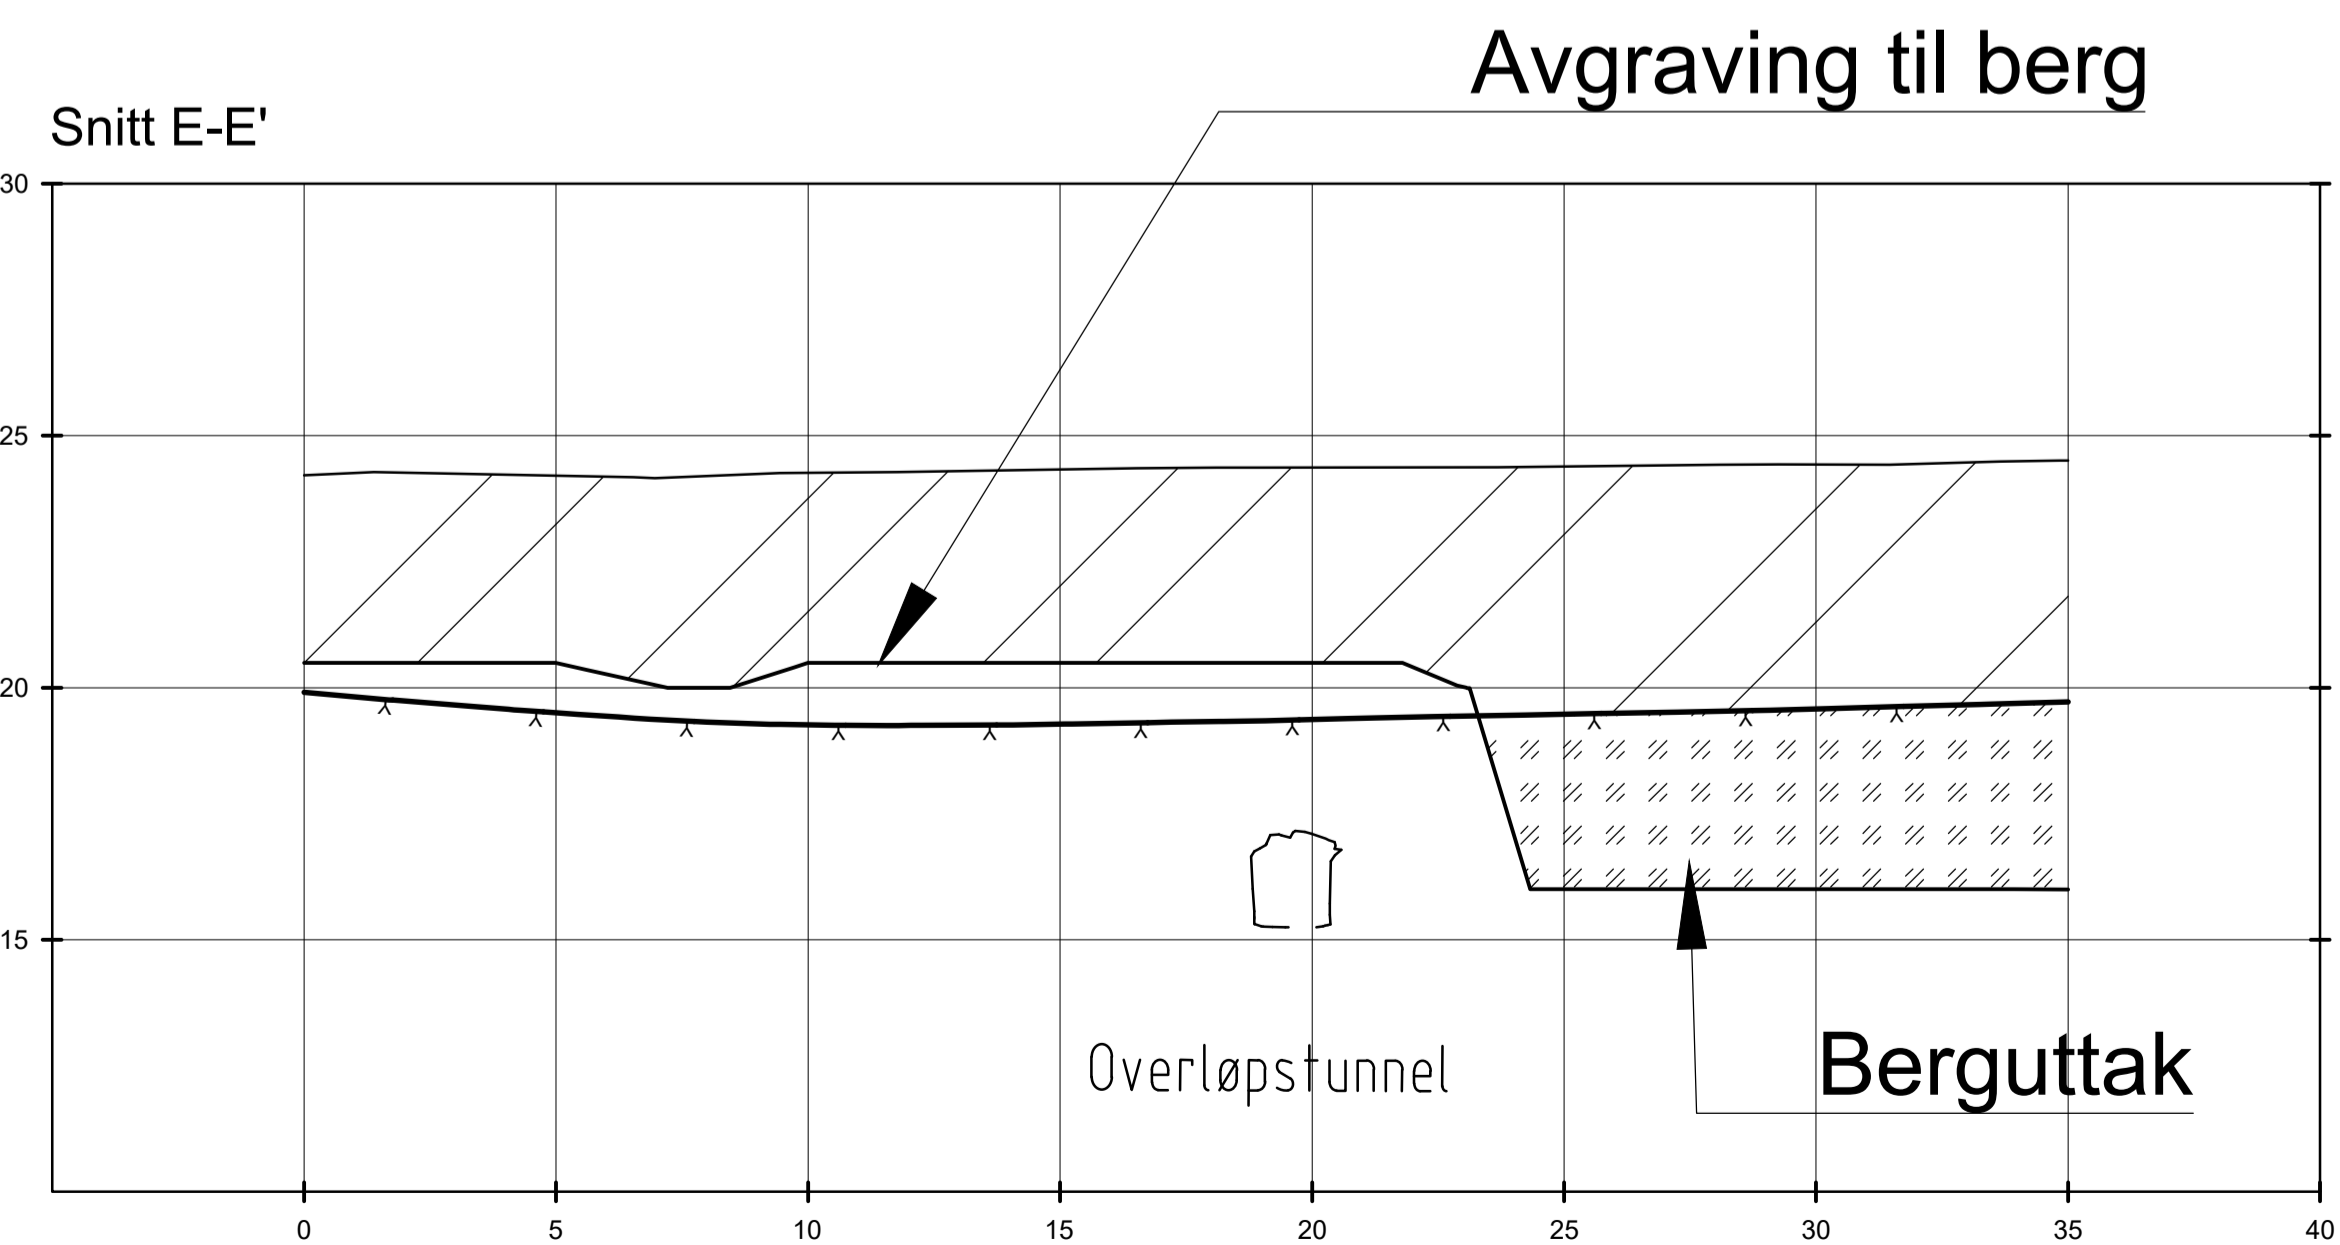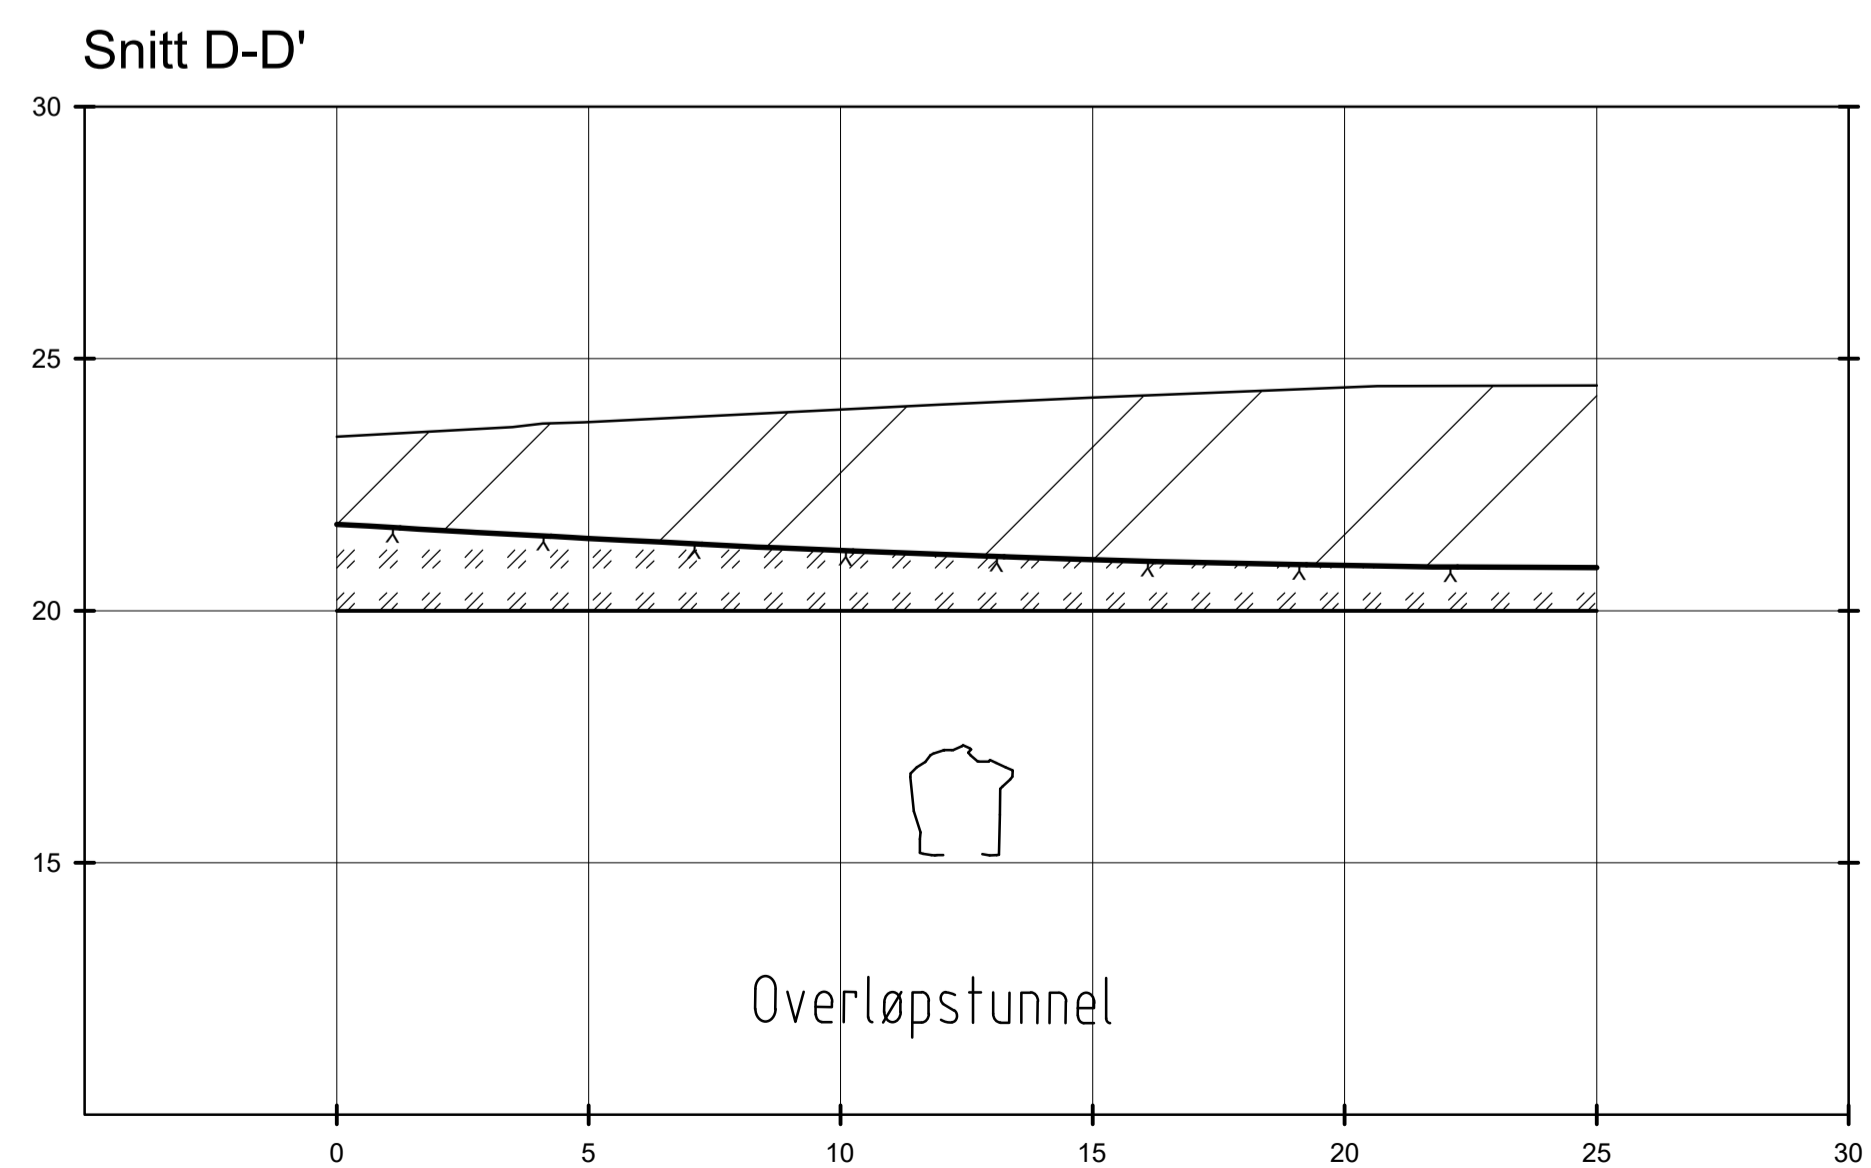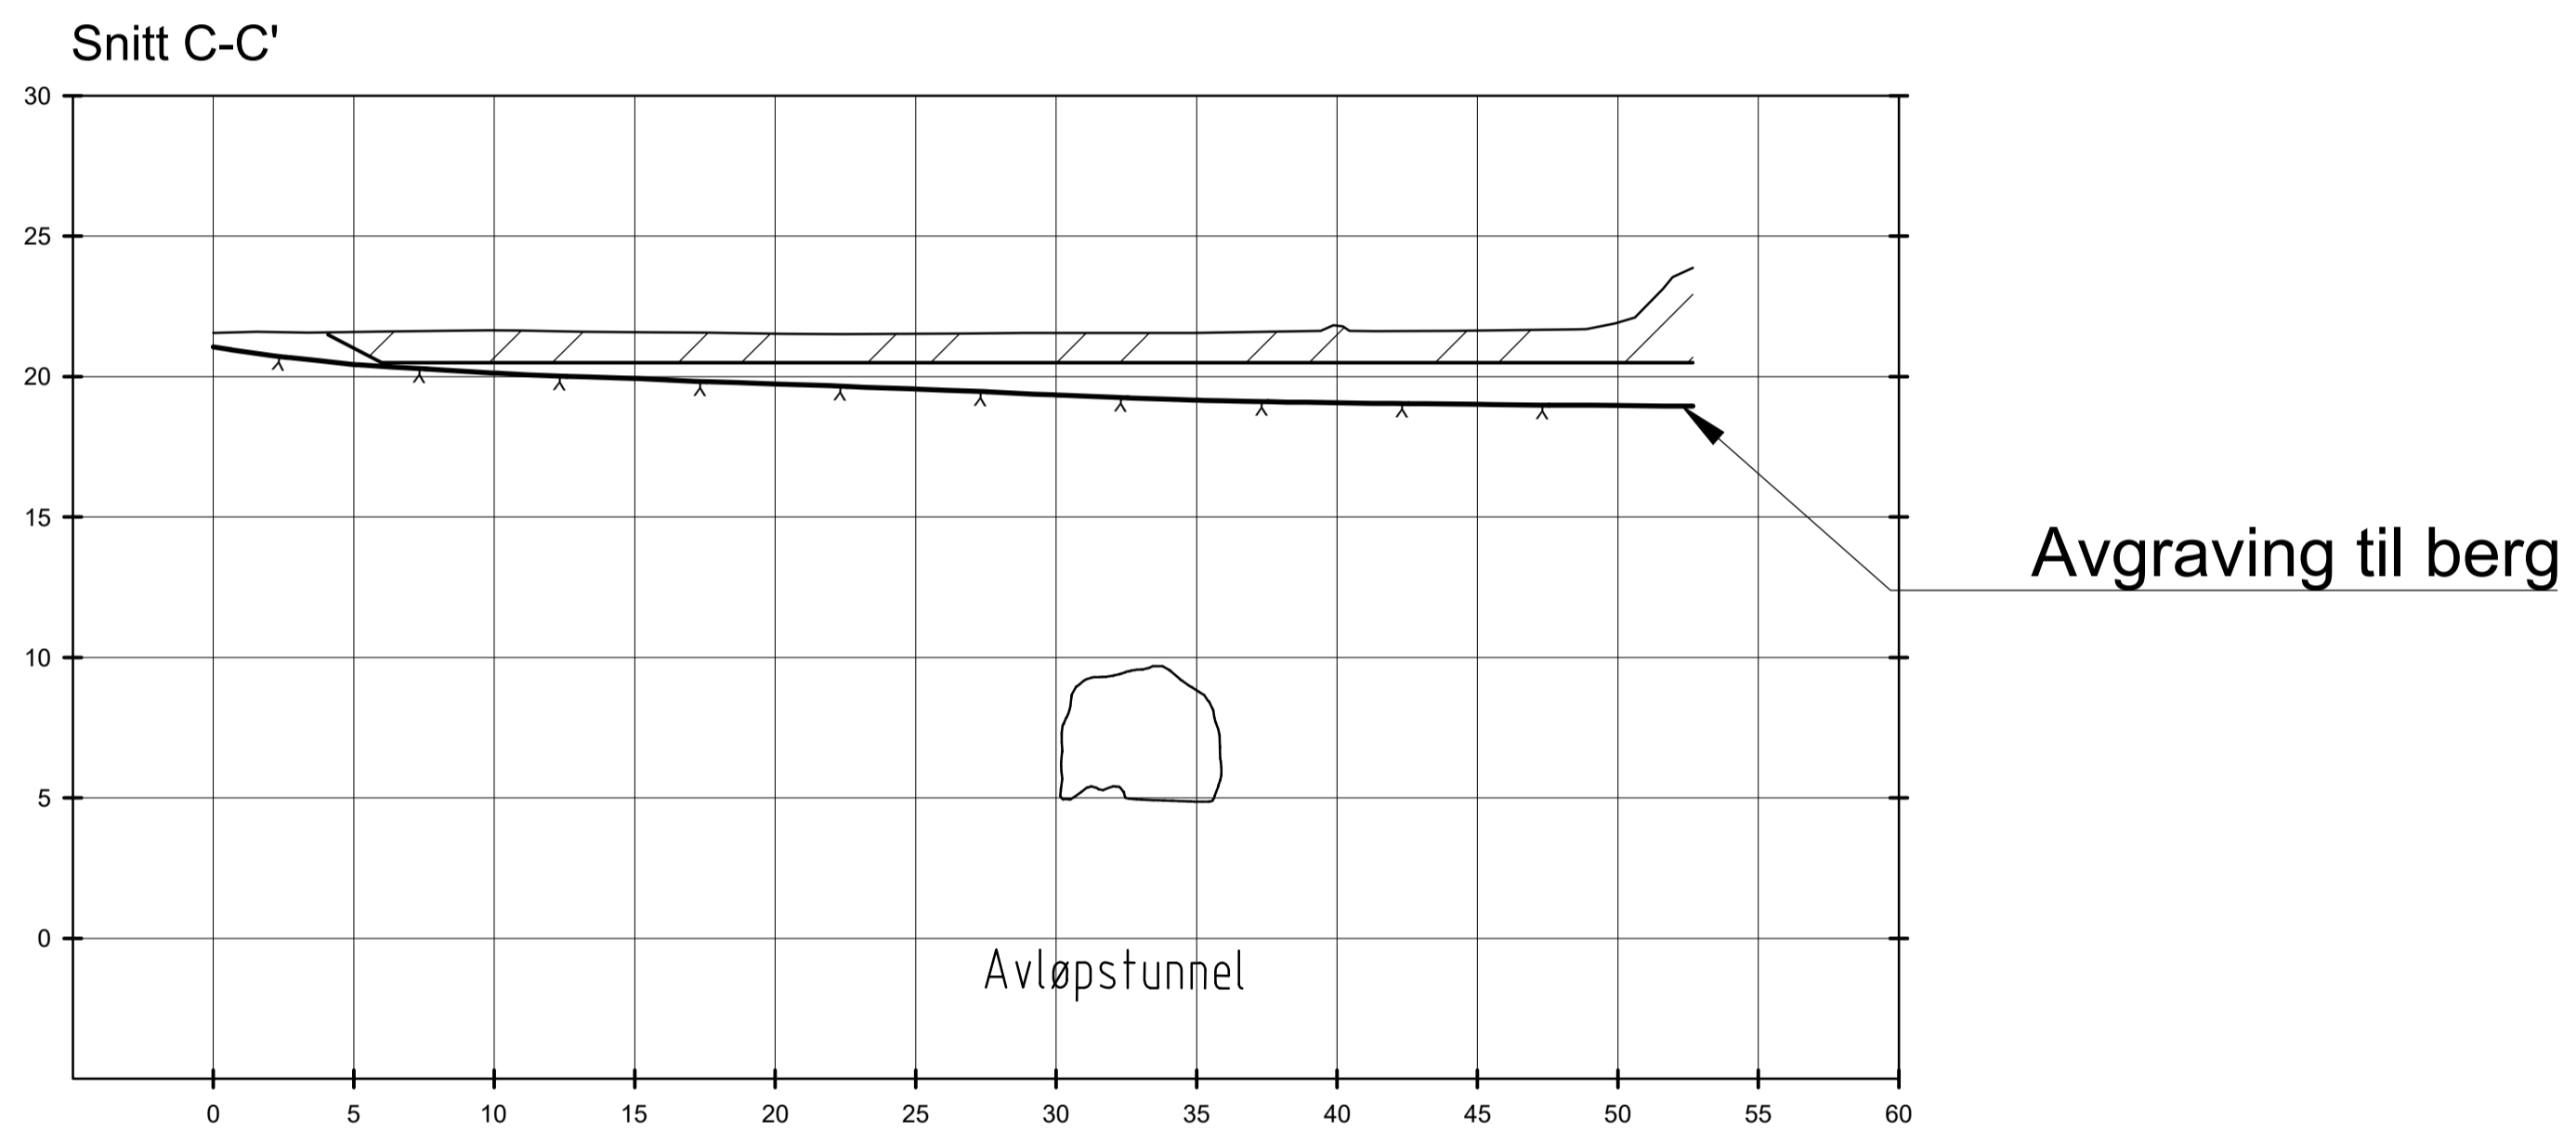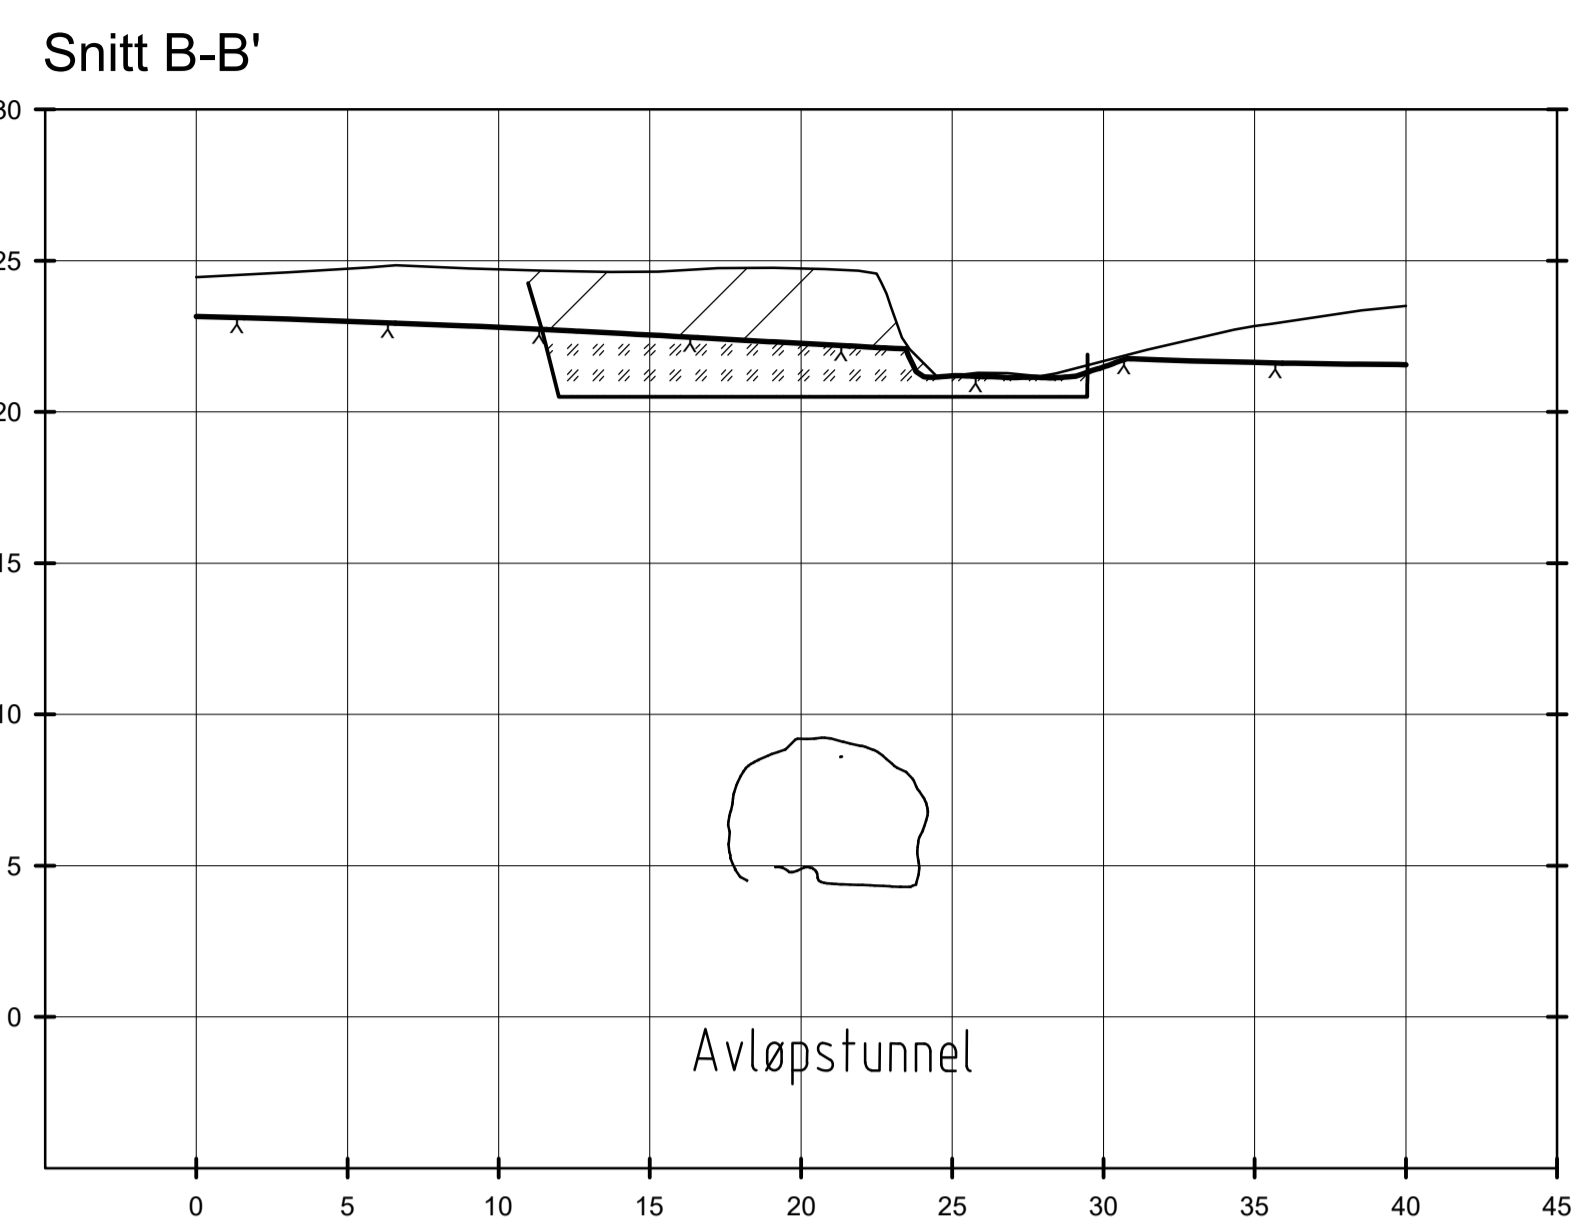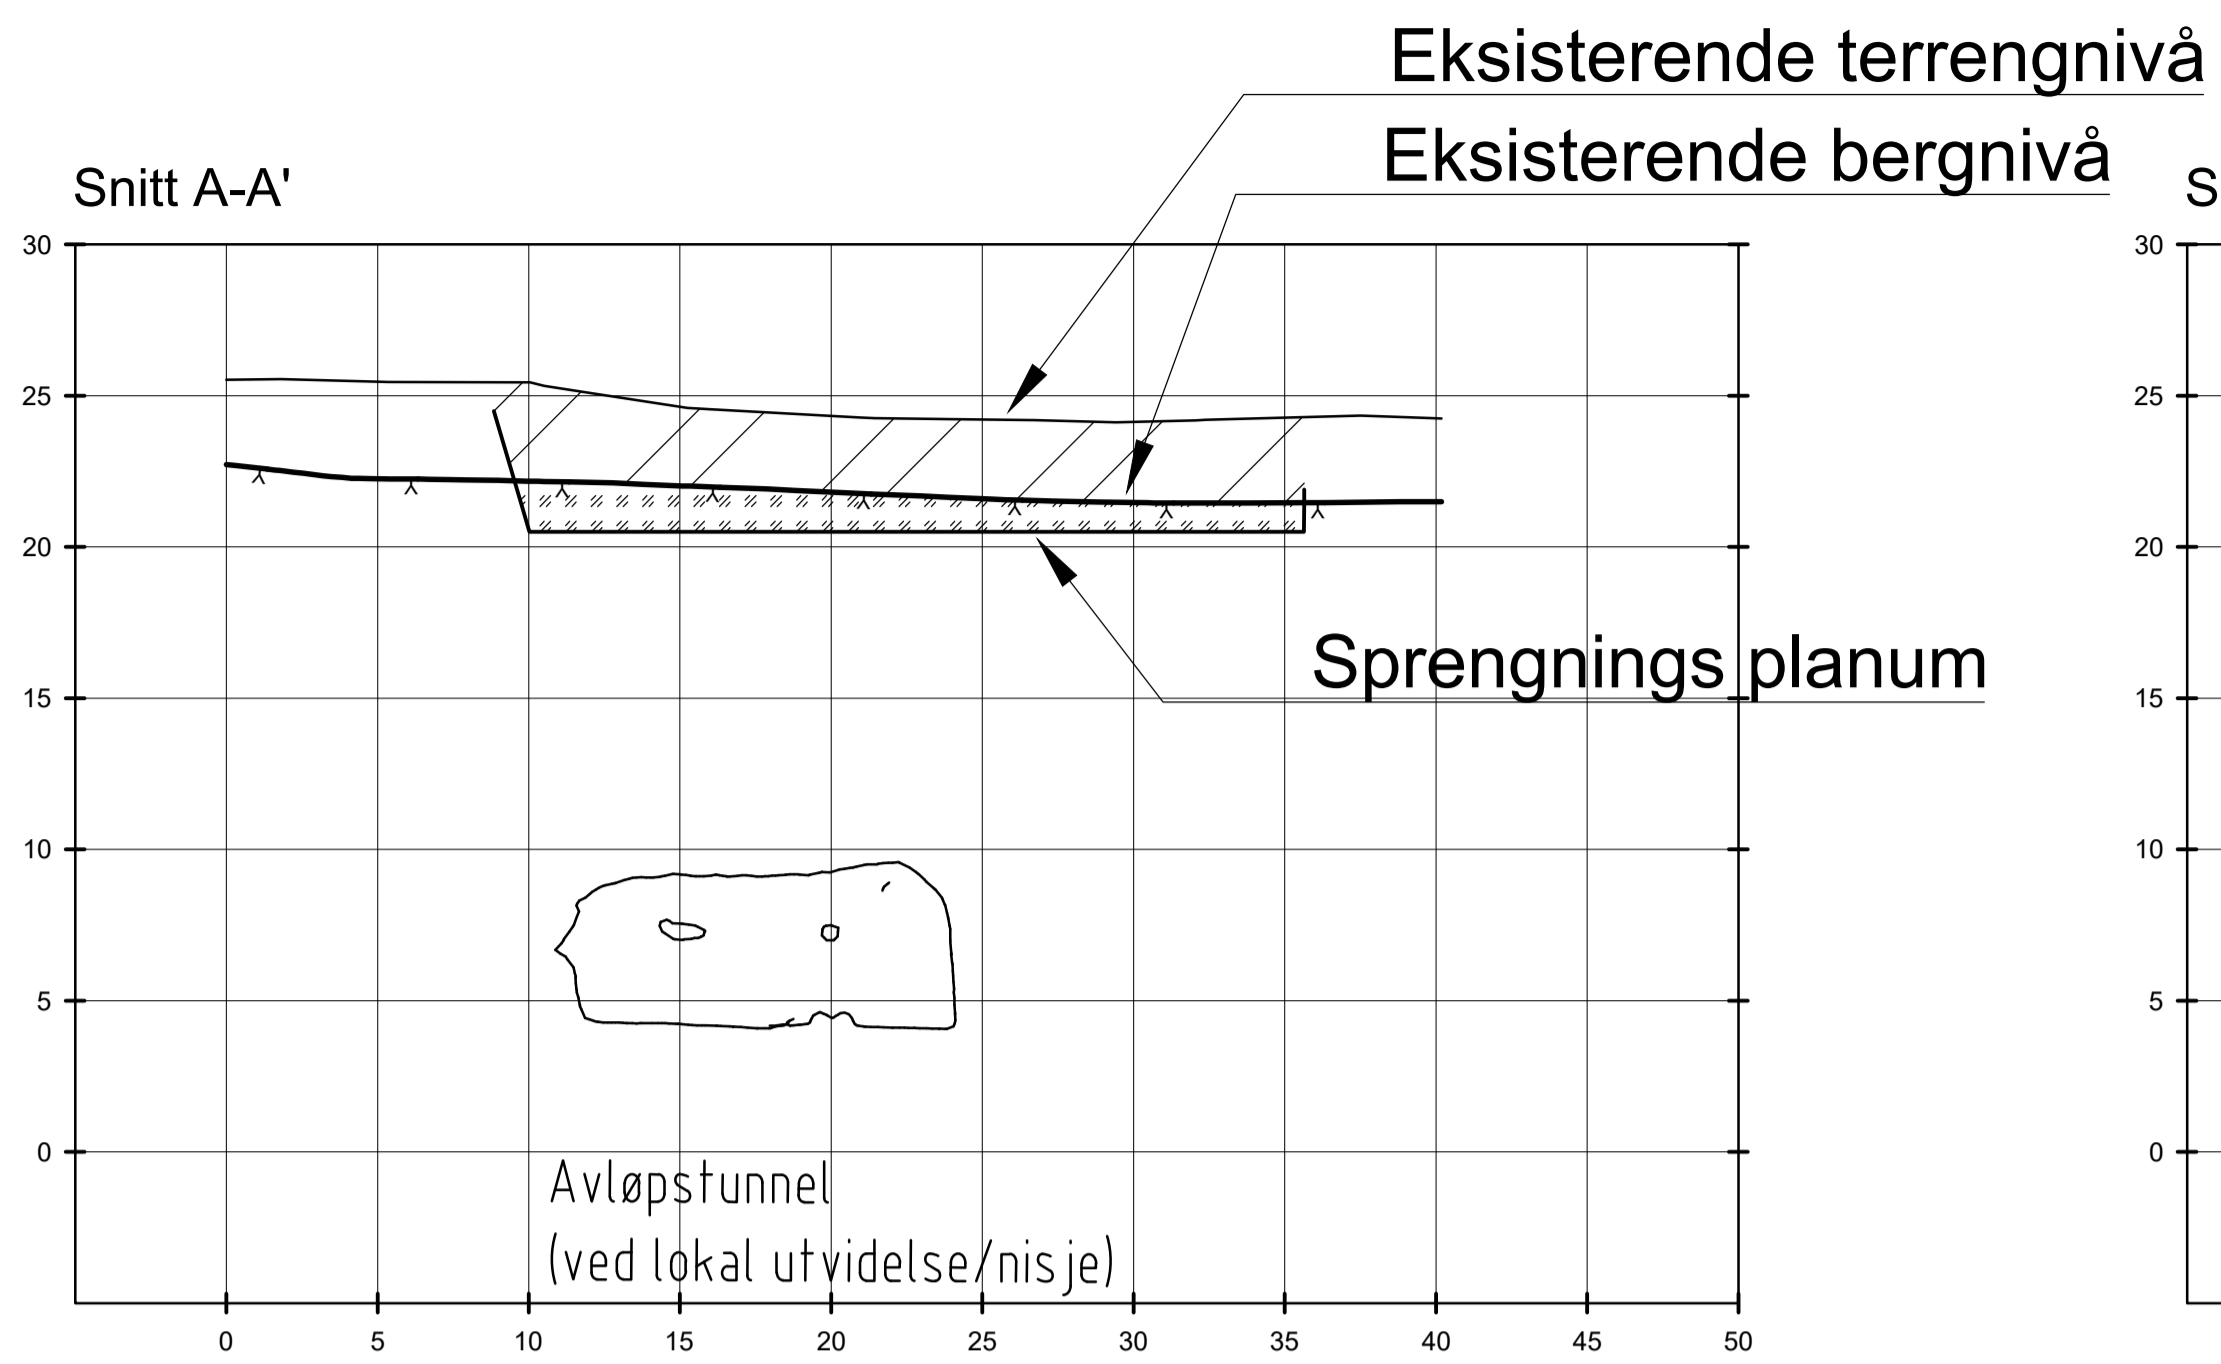

ANMERKNINGER:

Denne tegning viser sentrale områder/snitt der det er planlagt sprengningsarbeider i nærheten av eksisterende VA-tunneler.

Alle tall i meter

HENVISNINGER:

Planfegning, byggegrupp, G-20-001

- Notat - Geologisk vurdering overløpstunnel
- Notat - Geologisk vurdering avløpstunnel

Rev	Revisjonen gjelder	Utført	Kontr.	Godkjent	Dato
	Prosjektnavn: Fabrikkveggen 3-5				19.12.23
	Oppdragsgiver: Luna AS				Erling Mathiesen
					Roger Kaspersen
					10231760
					1:350 og 1:150
					UTM32
					NN2000
					A1
					G
					Planforstag
					0
					G-40-001



Utført av	Kontrollert av	Godkjent av	Tegningsnr
NOFELI	NOROKA	NOROKA	G-40-001