


- - - Plangrense
- - - Formålsgrense
- - - Eiendomsgrense gnr/brnr

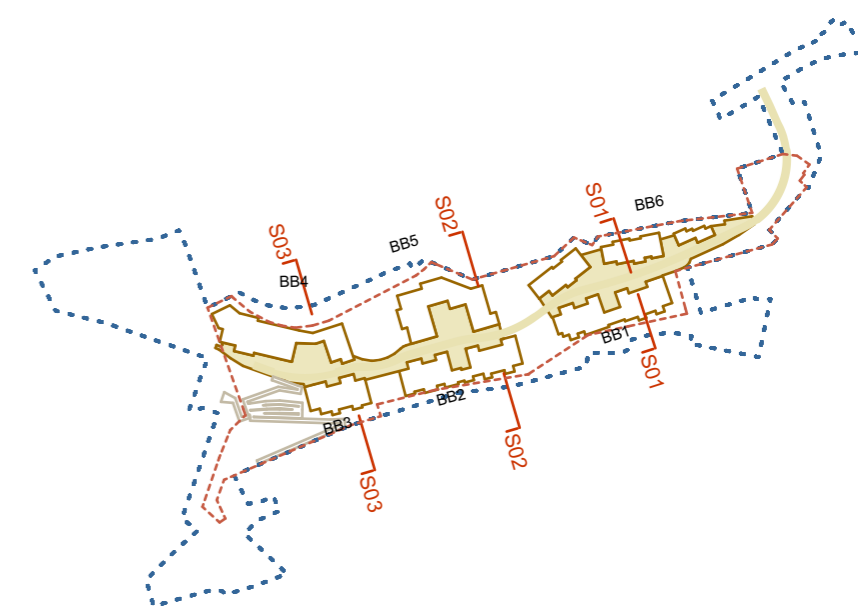


Snitt og oppriss
 Snitt S01


Rev 01
 Målestokk:
1:500 /A3
 Dato:
30.08.2024

Prosjekt:
Eiketun
 Fana, Gnr. 43, Bnr. 1072 mfl., Fondveggen
 Arealplan-ID 70720000

SKANSKA **Ard** **VILL LARK**
arealplan

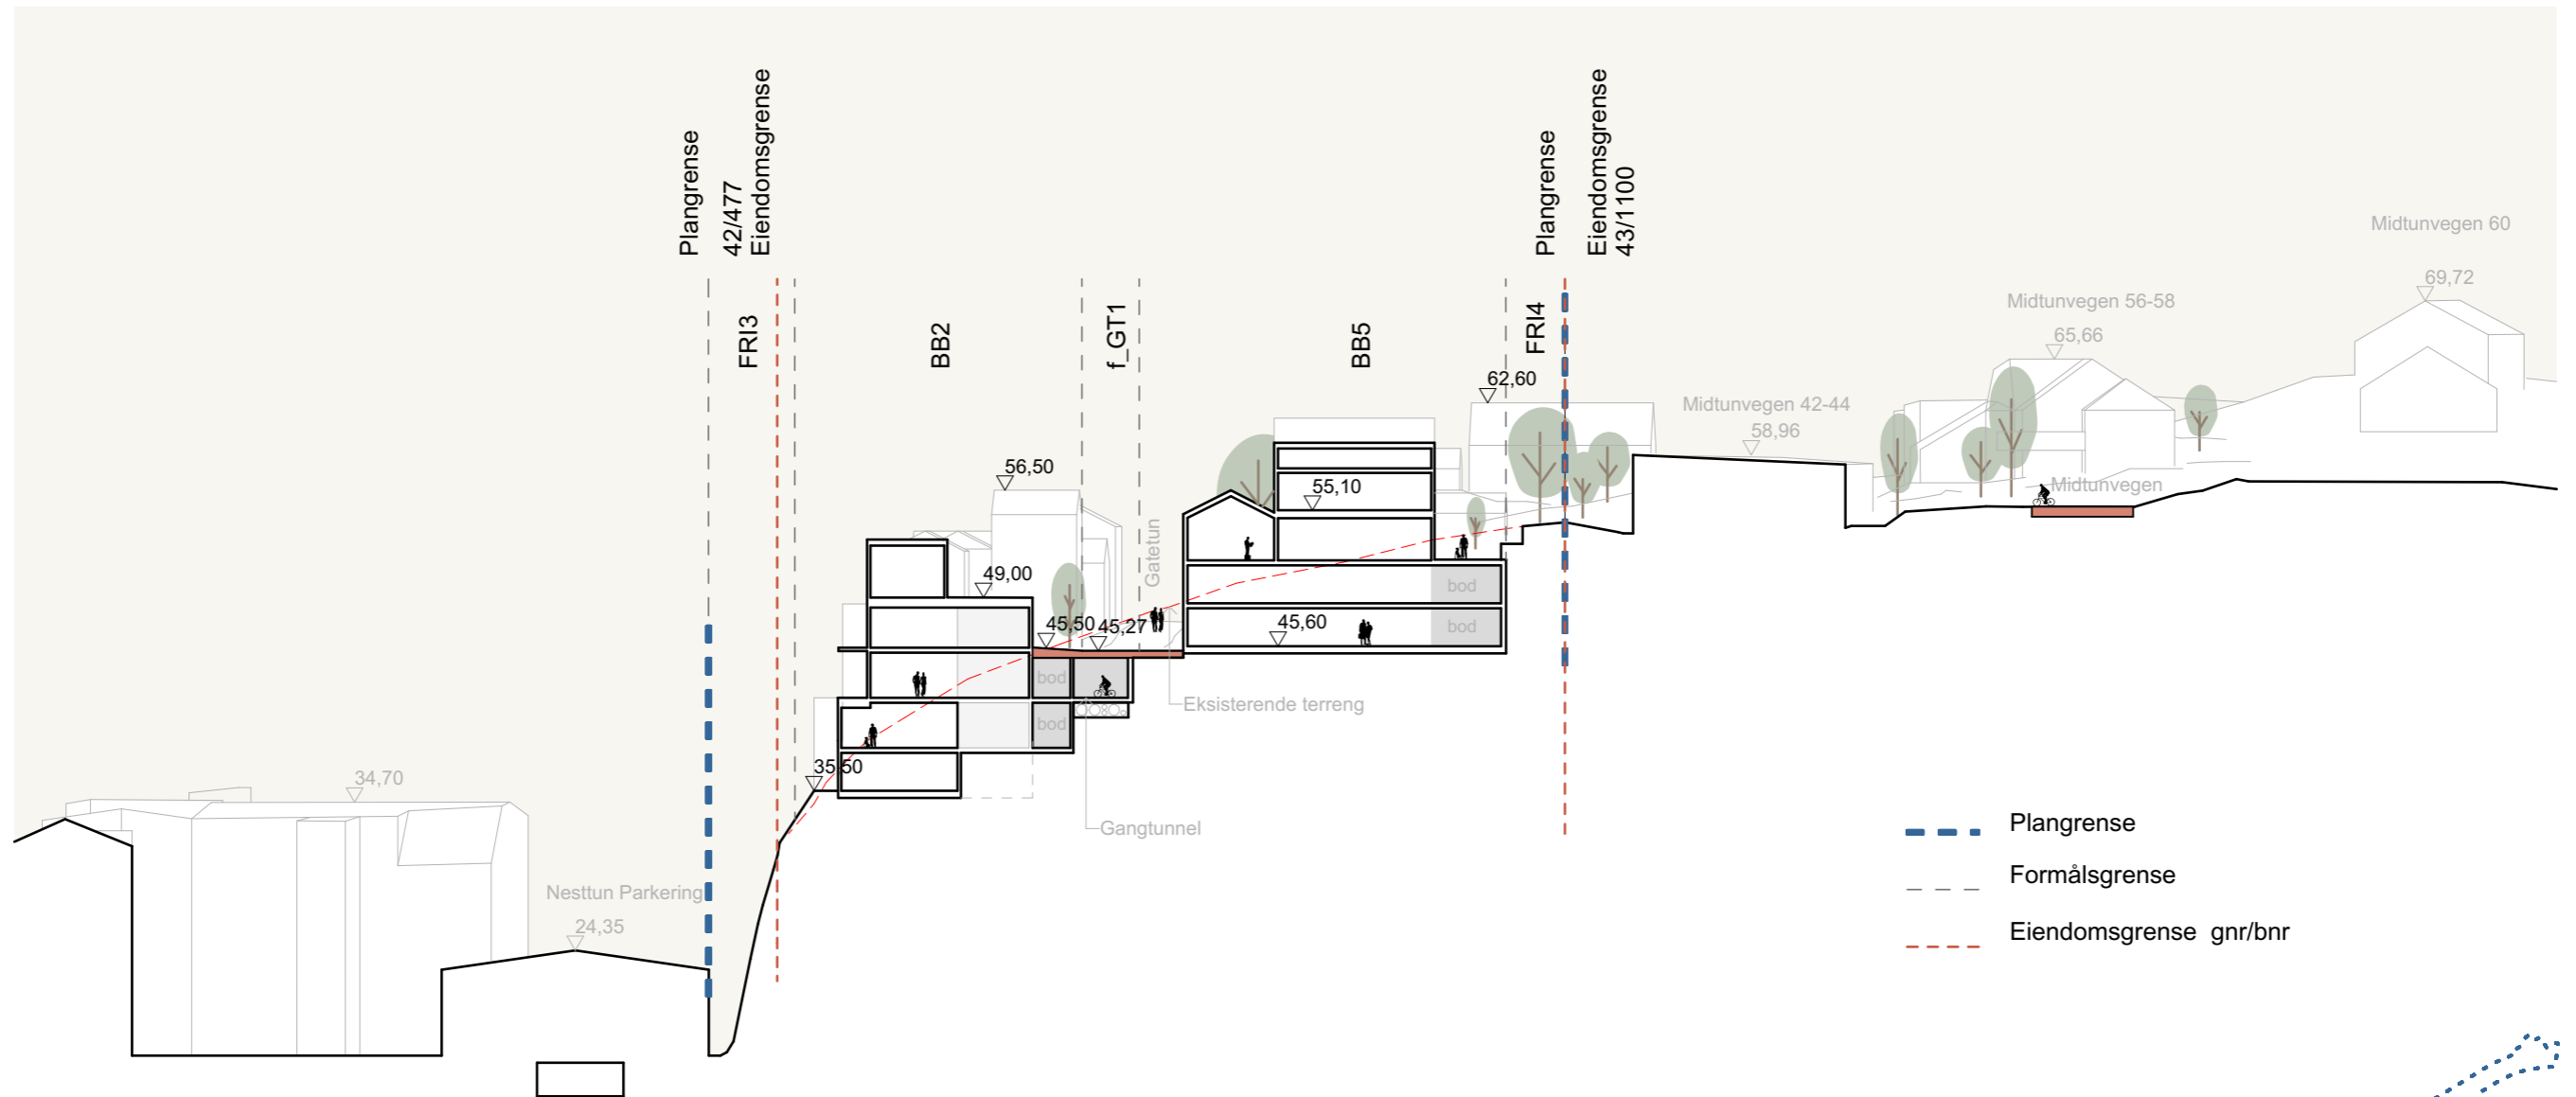


- - - Plangrense
- - - Formålsgrense
- - - Eiendomsgrense gnr/bnr

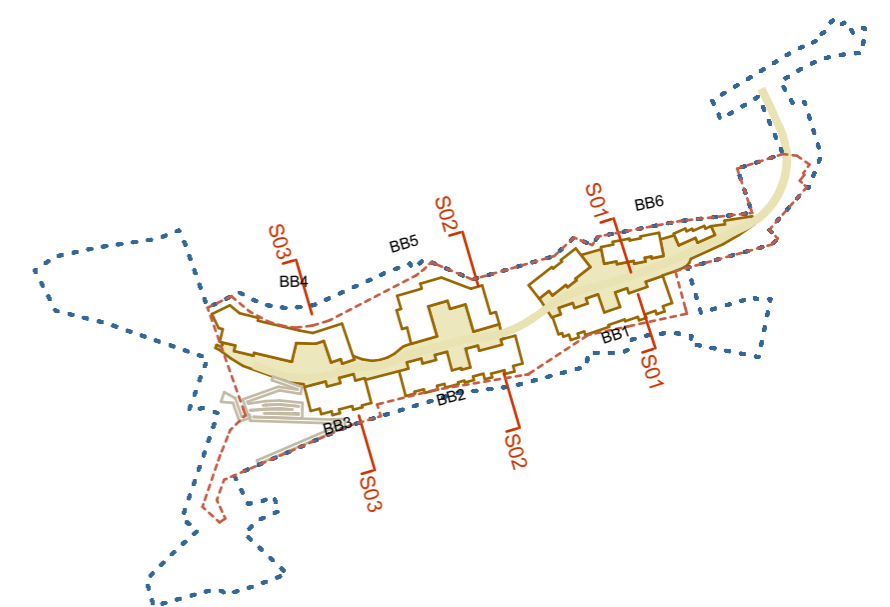


Snitt og oppriss
 Snitt S02



- - - Plangrense
- - - Formålsgrænse
- - - Eiendomsgrense gnr/bnr

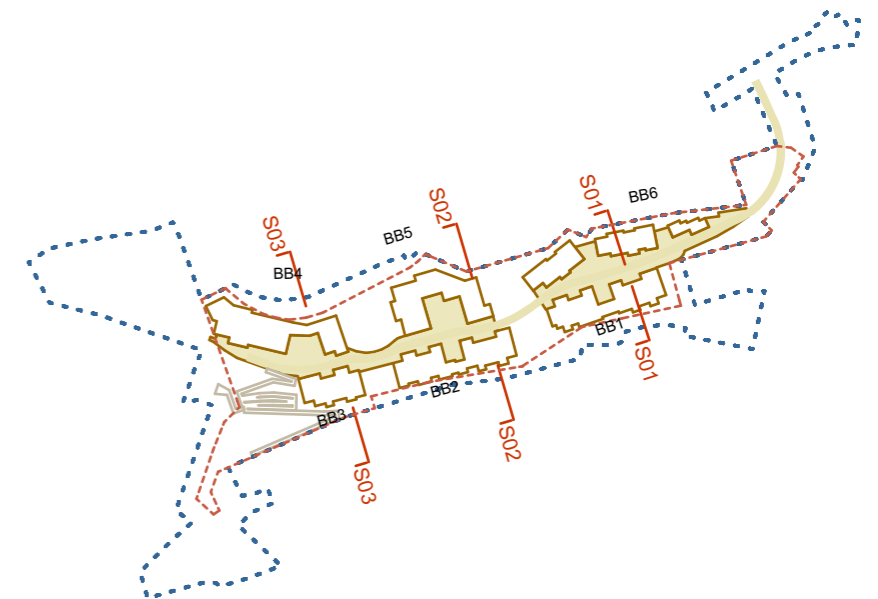

Snitt og oppriss
Snitt S03