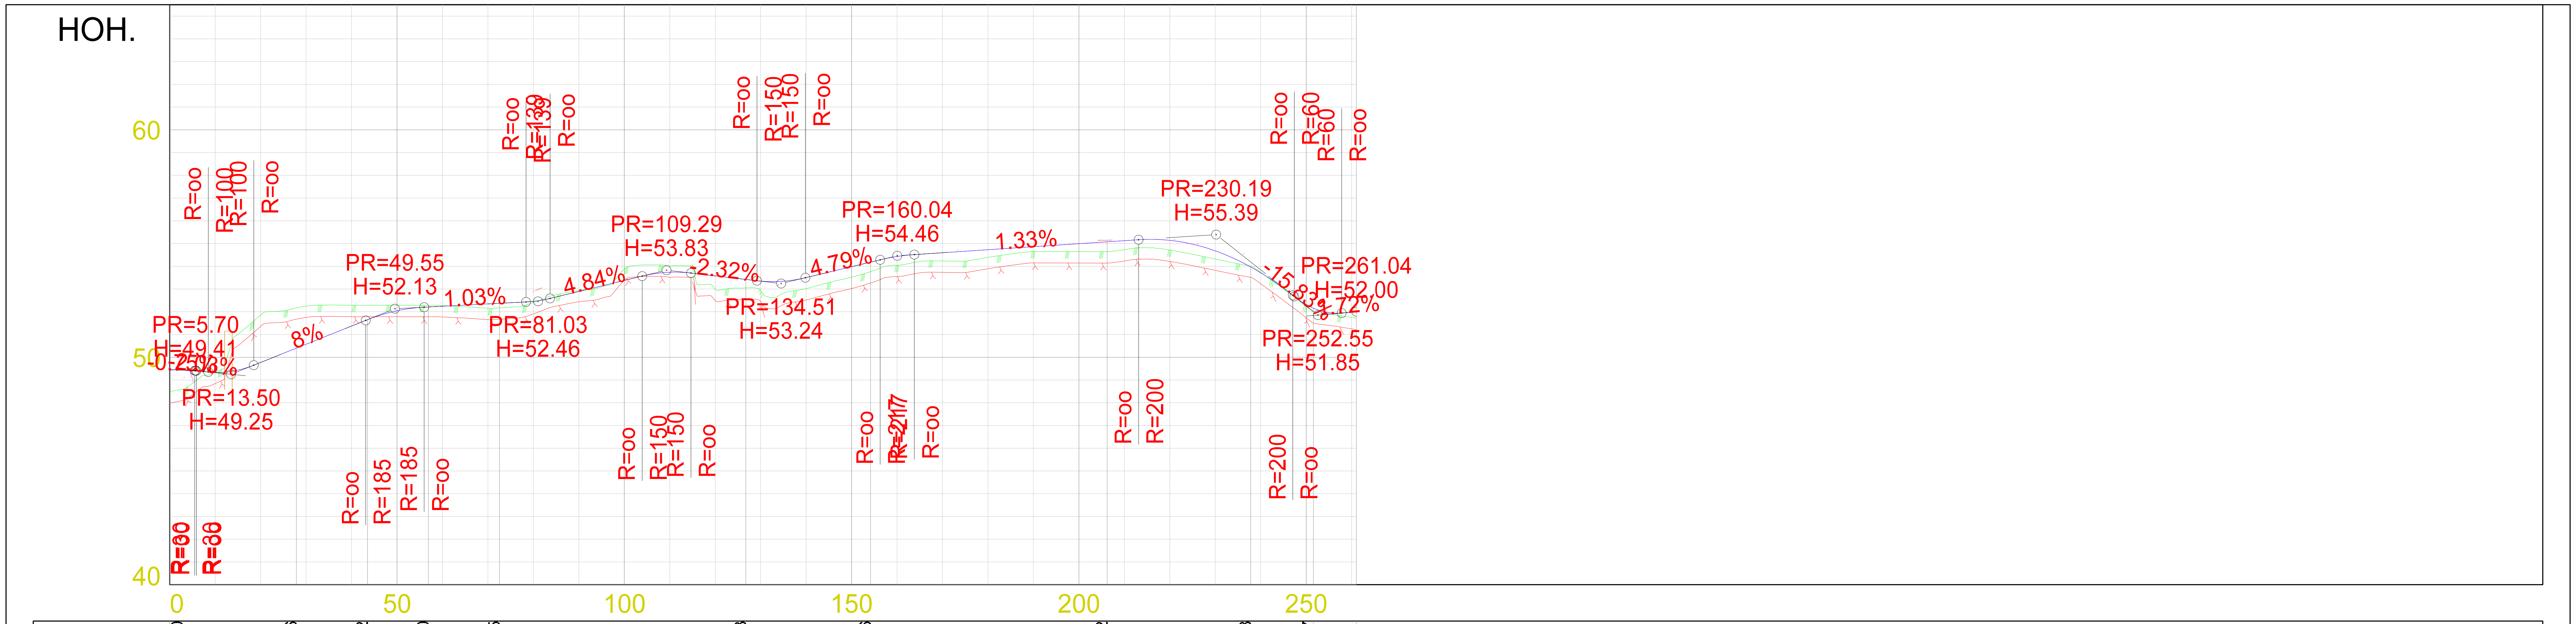

PROFIL NR.	0.00	27.86	43.52	56.90	72.55	126.73	154.16	206.22	237.78	251.57

HOR. KURV.: R=40.00; R=80.00

BREDDEUTV.

TVERRFALL (1%=2mm)
H.kj.b.k.
V.kj.b.k
3.0%

PROFIL H.	TERRENG H.
49.45	48.49
49.33	49.34
49.77	51.86
50.57	52.25
51.37	52.28
52.04	52.28
52.24	52.27
52.35	52.15
52.46	52.41
52.89	52.94
53.38	53.88
53.74	54.02
53.58	52.98
53.35	52.95
53.50	53.02
53.98	53.52
54.43	54.05
54.60	54.23
54.73	54.39
54.86	54.65
54.99	54.64
55.13	54.73
55.14	54.72
54.68	54.32
53.71	53.74
52.32	52.24
51.98	51.75
52.00	51.71

OVERBYGN.T.

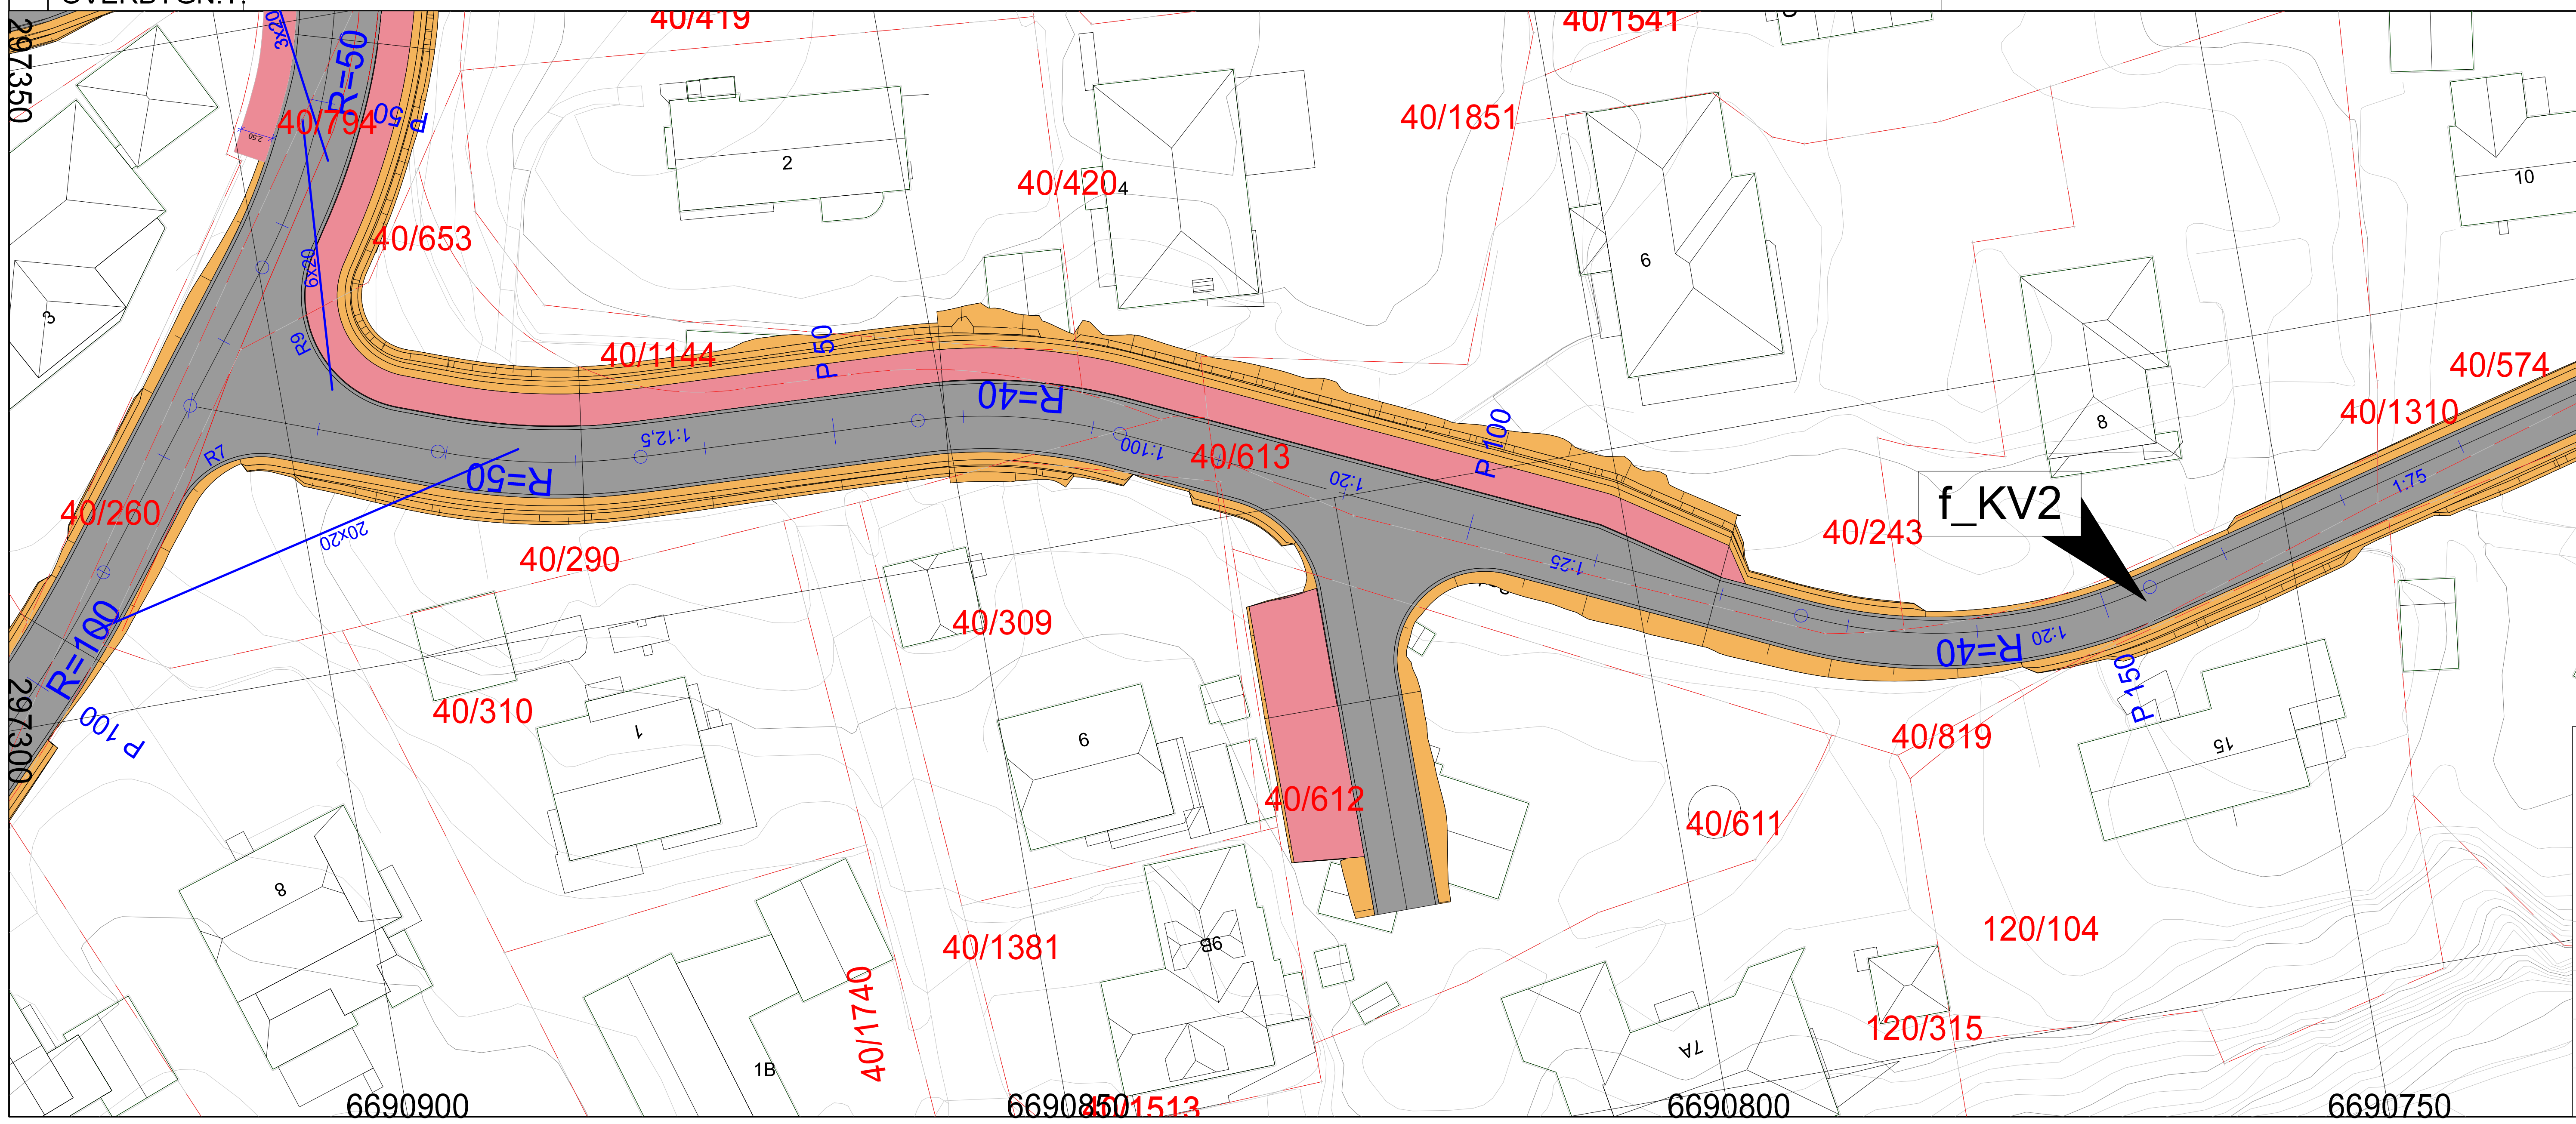

REV.	ANT.	REVIDERING GJELDER	SIGN.	DATO

Plan og profil f_KV2

TEGNET	
KONTR.	
MÅL	1:1000, 1:200
DATO	04.07.2024

SAK NR.	TEGN.NR.	REV.
	C02	