


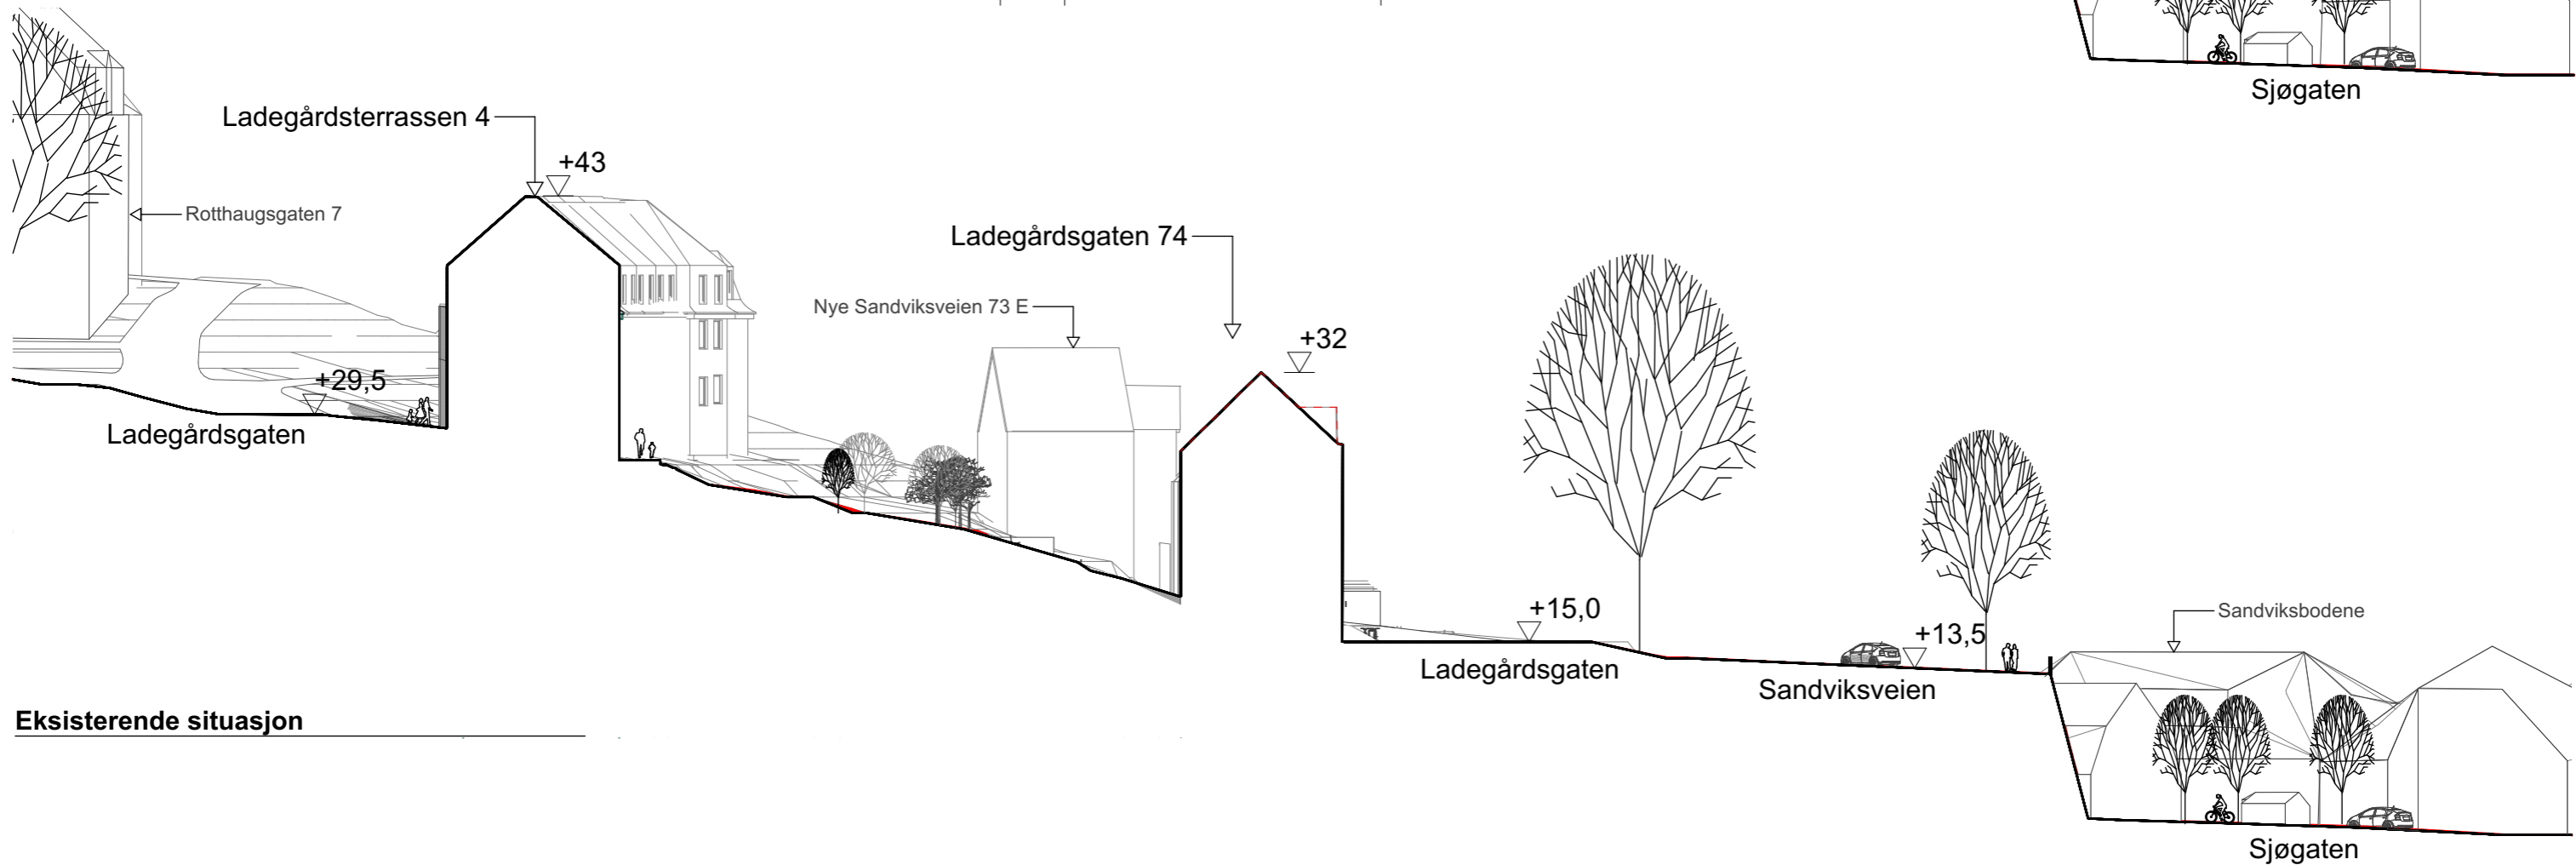


Ny situasjon

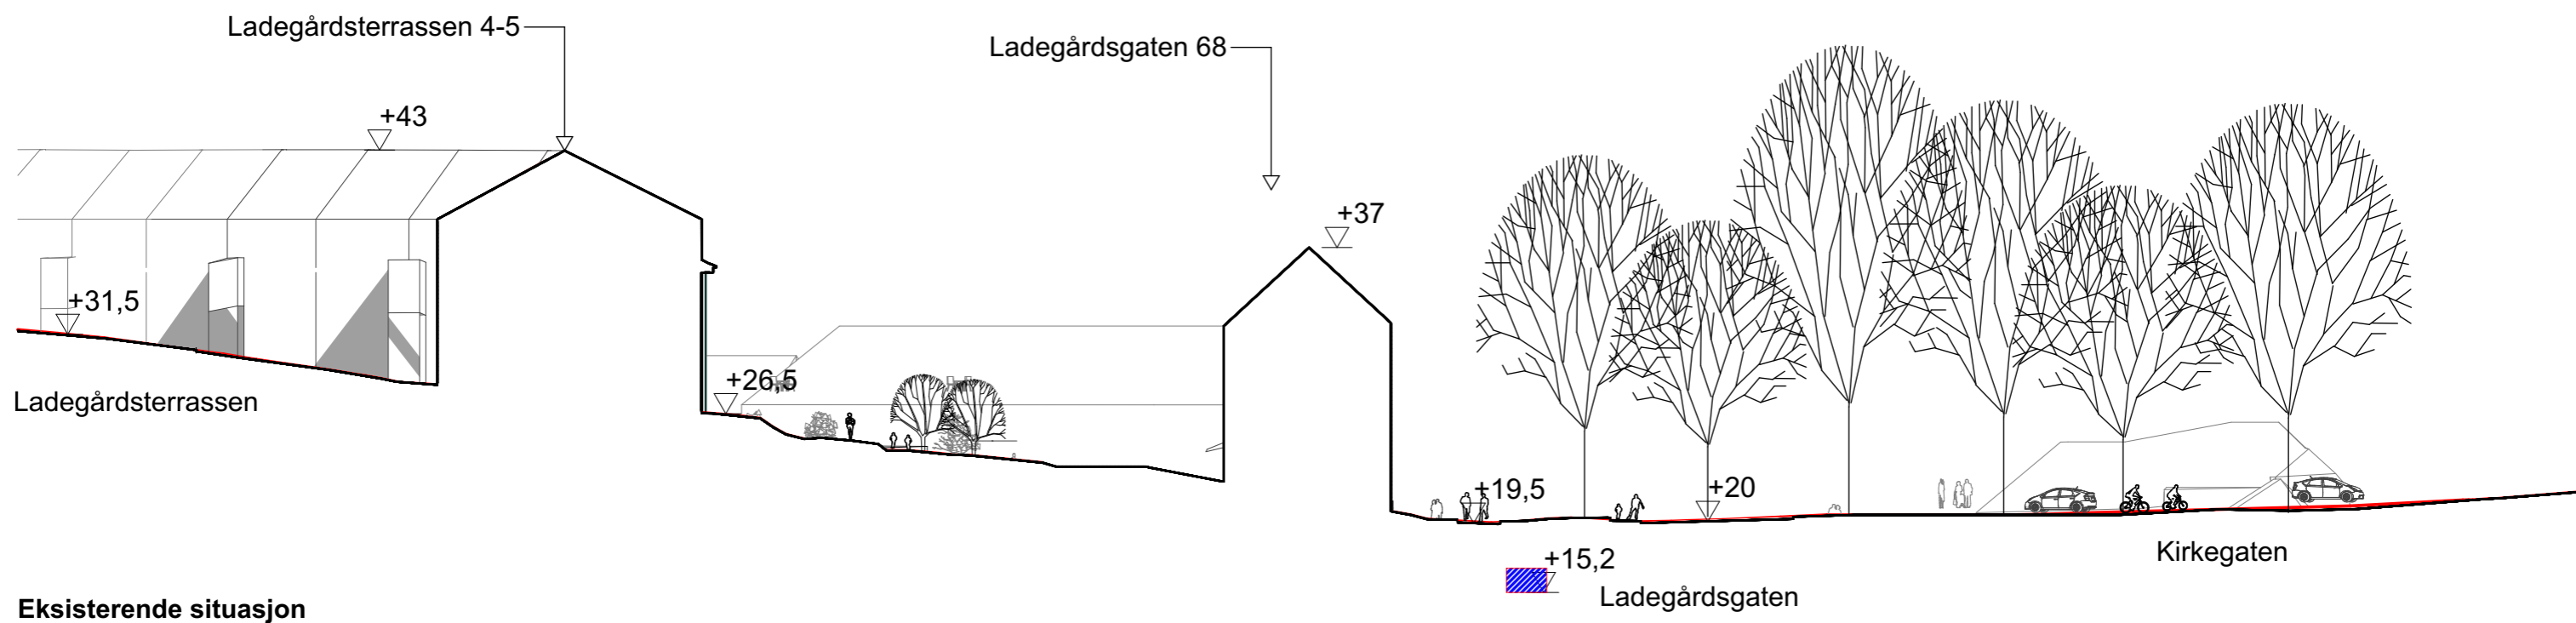

Eksisterende situasjon


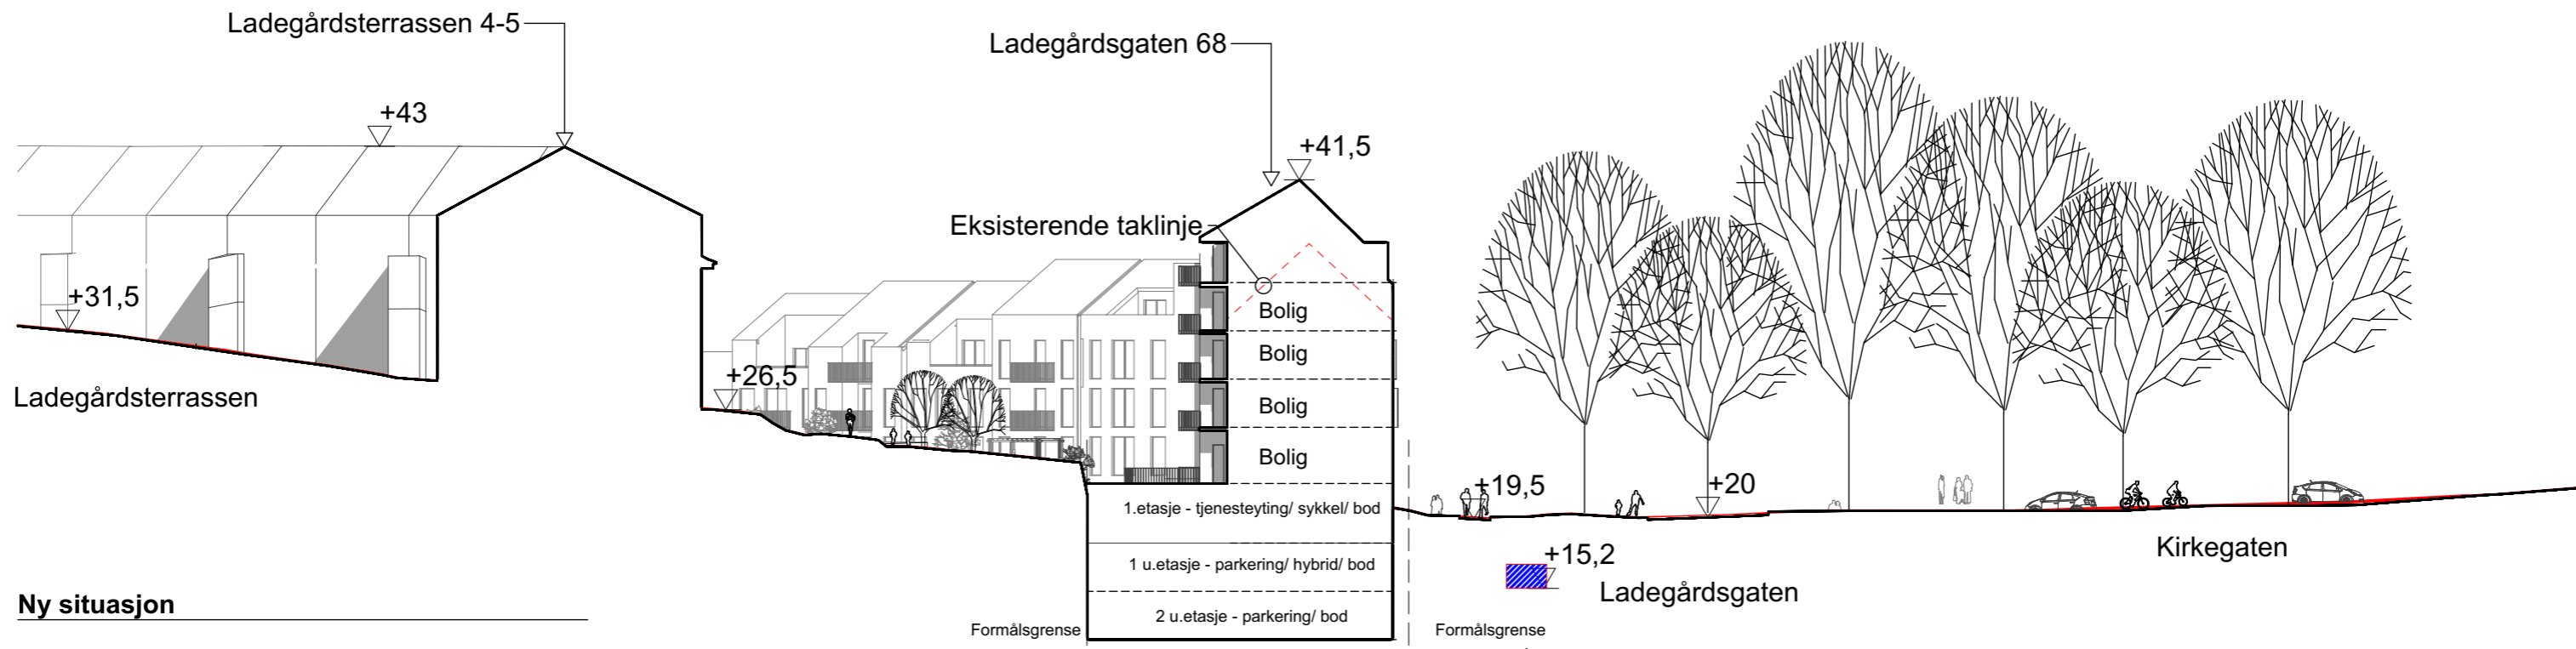


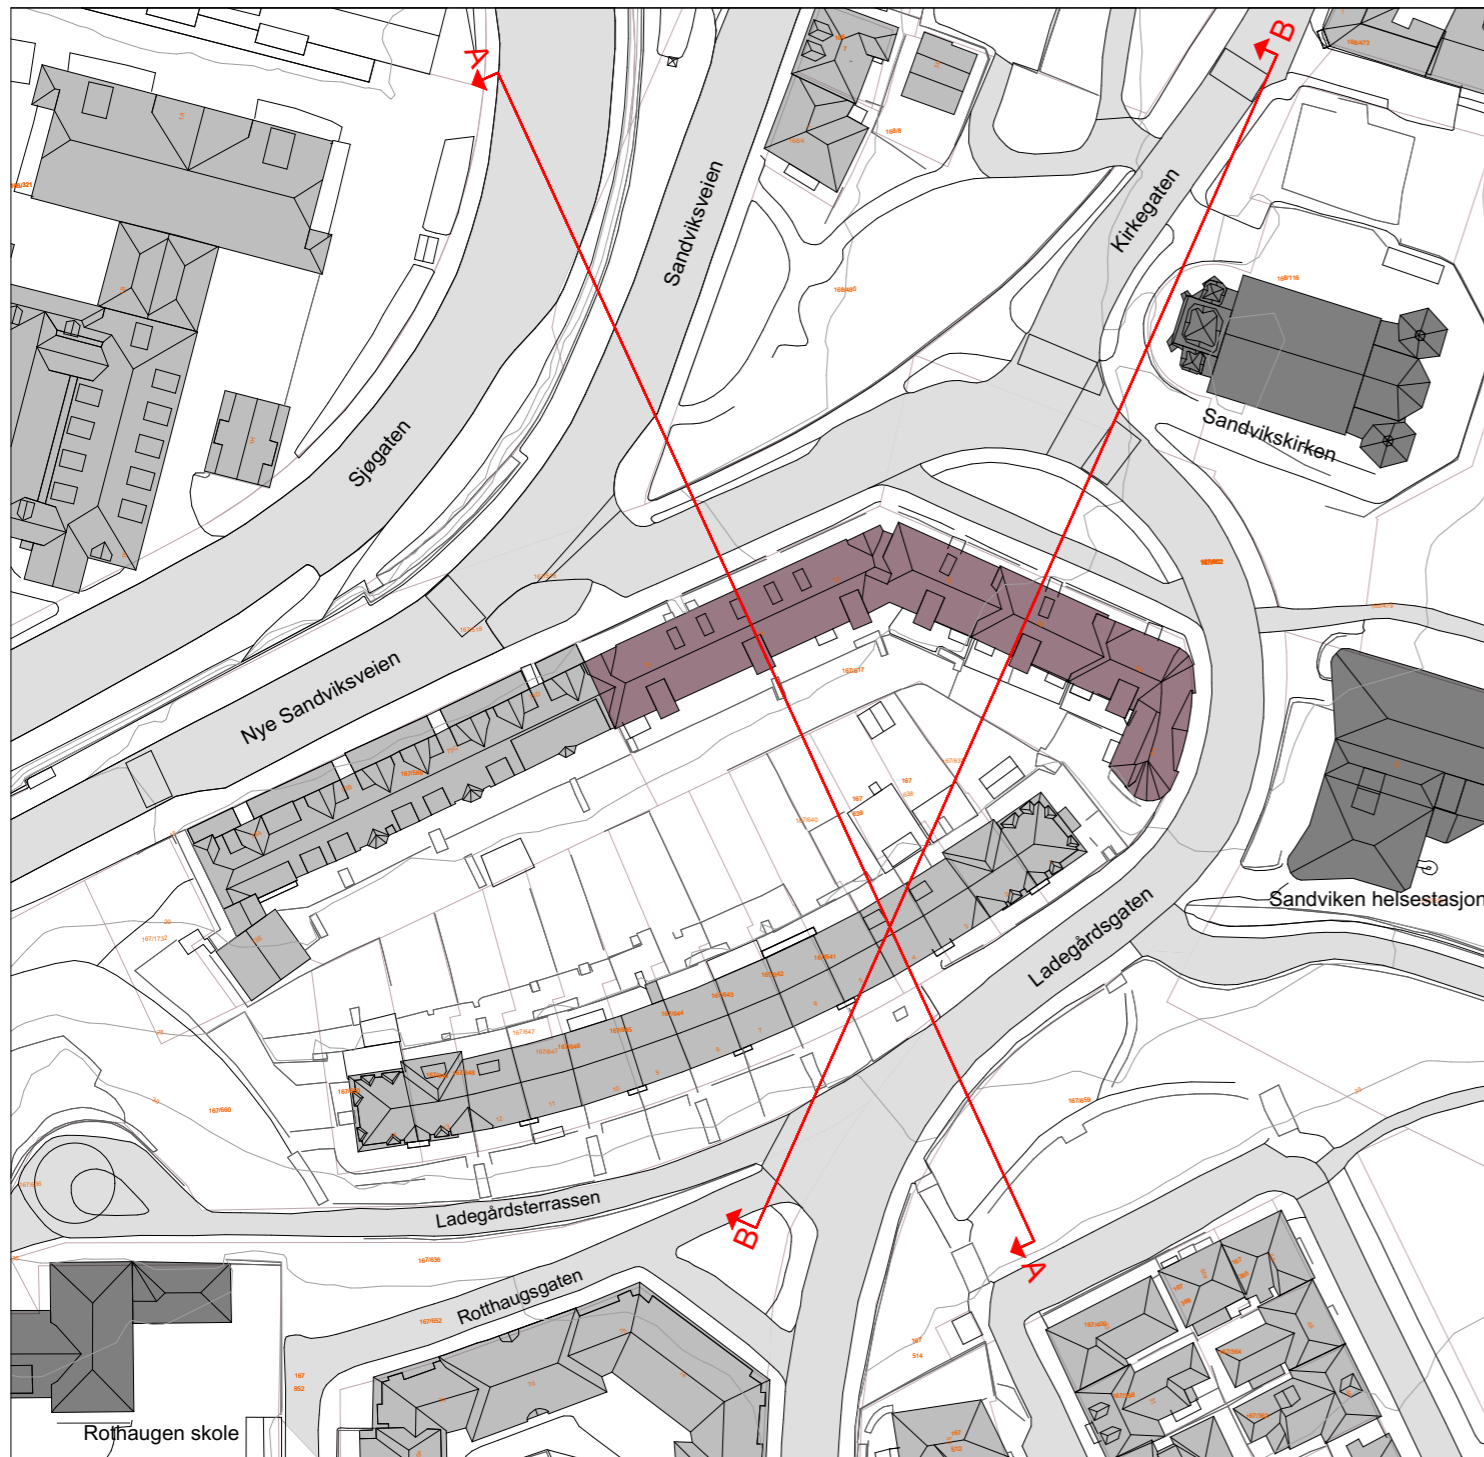

Eksisterende situasjon

Snitt 1:1000


- A** Snitt mot sørøst, Sjøgaten - Ladegårdsgaten
- B** Snitt mot nordøst, Ladegårdsterrassen - Kirkegaten

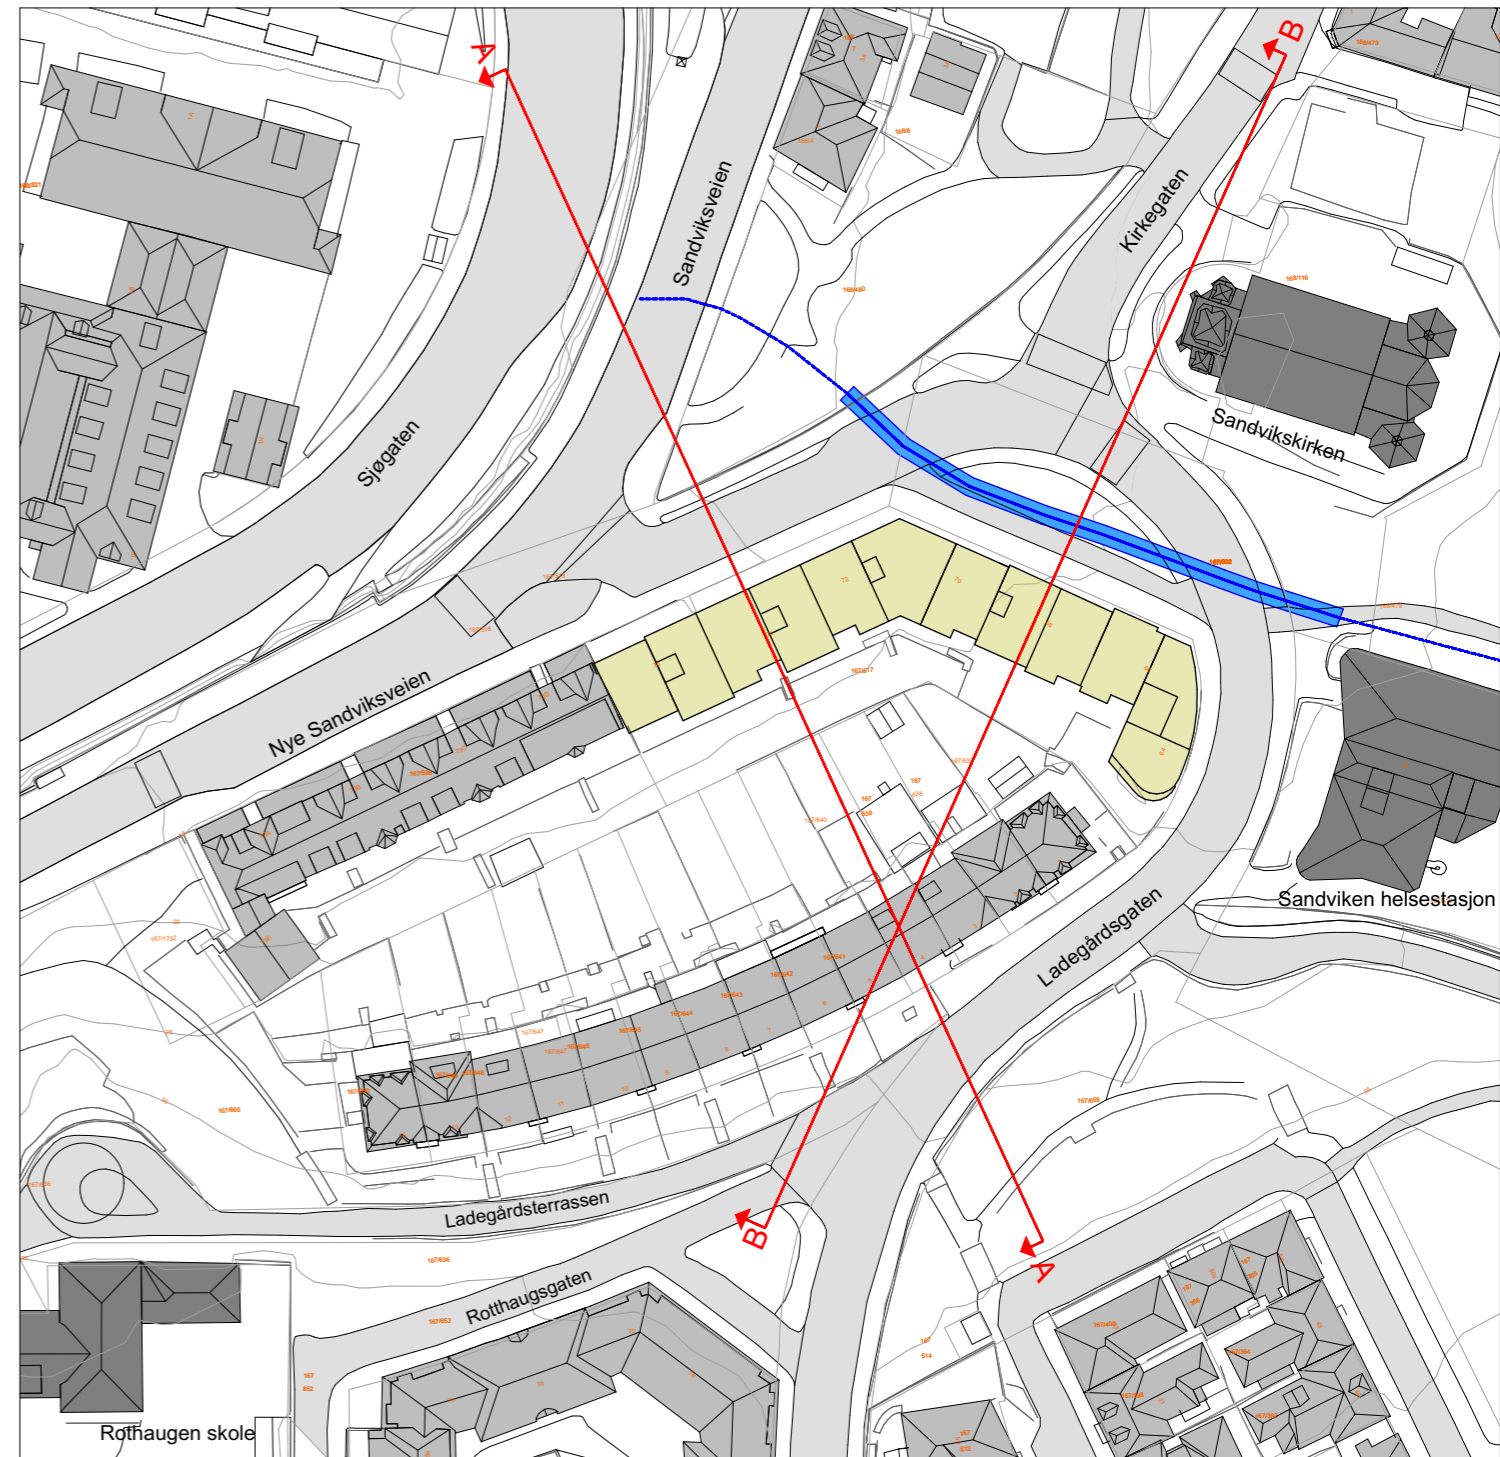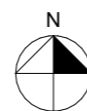

Ny situasjon

Snitt 1:1000

- A** Snitt mot sørøst, Sjøgaten - Ladegårdsgaten
- B** Snitt mot nordøst, Ladegårdsterrassen - Kirkegaten

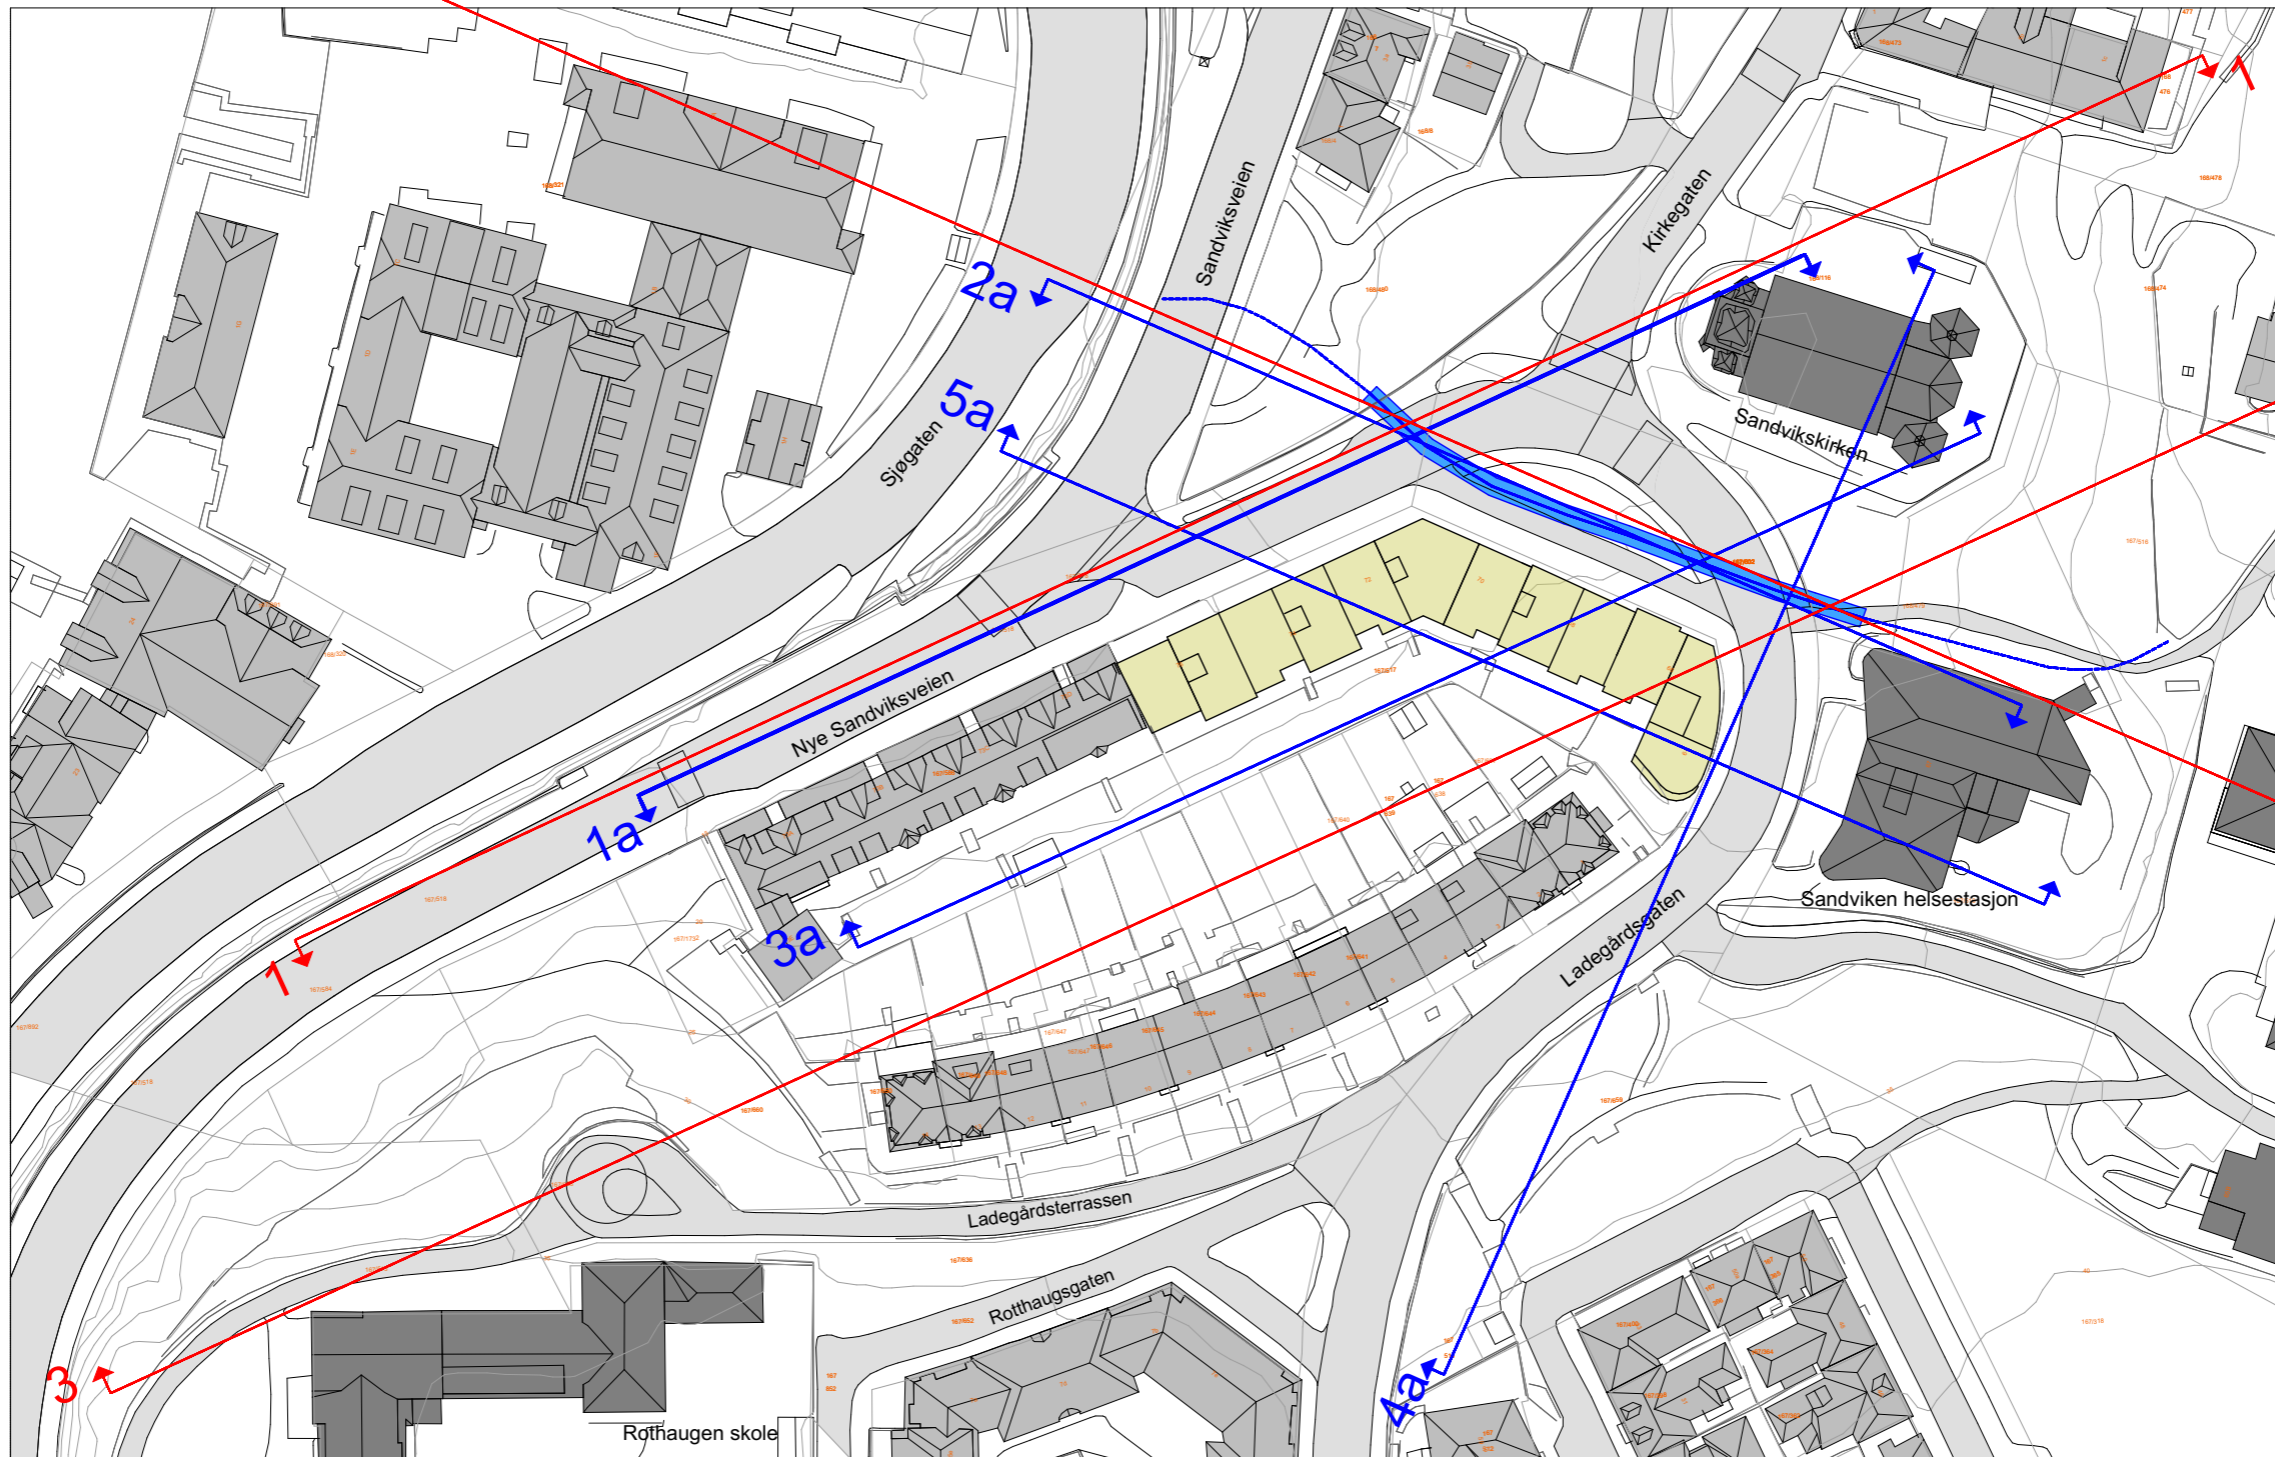


Ny situasjon

Fasader og terrengsnitt 1:1000

- 1 Hovedfasade mot Nye Sandviksvei - situasjon
- 2 Hovedfasade mot Kirkegaten - situasjon
- 3 Terrengsnitt Rotthaugen til Sandvikskirken

Fasader og snitt 1:400


- 1a Hovedfasade mot Nye Sandviksvei
- 2a Hovedfasade mot Kirkegaten
- 3a Gårdsromfasade mot Ladegårdsgaten
- 4a Endefasade mot Ladegårdsgaten
- 5a Gårdsromfasade mot Rotthaugen

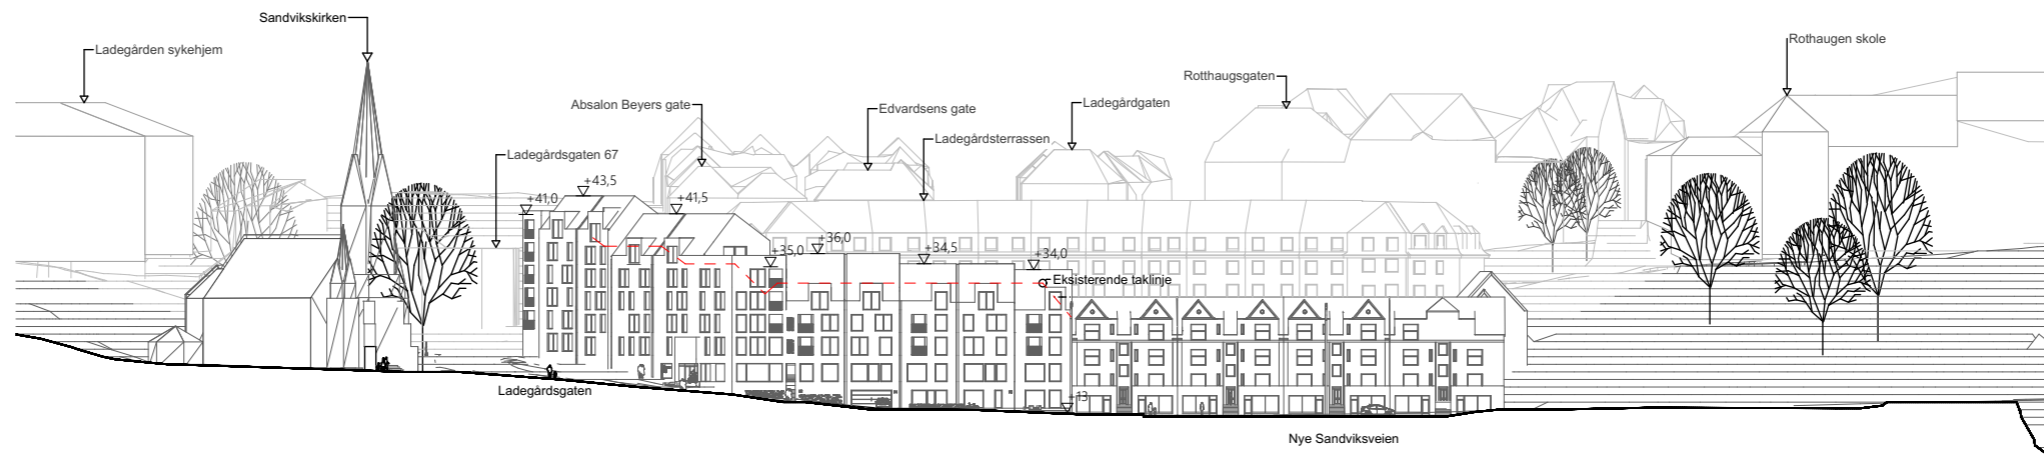

Ny situasjon




Eksisterende situasjon

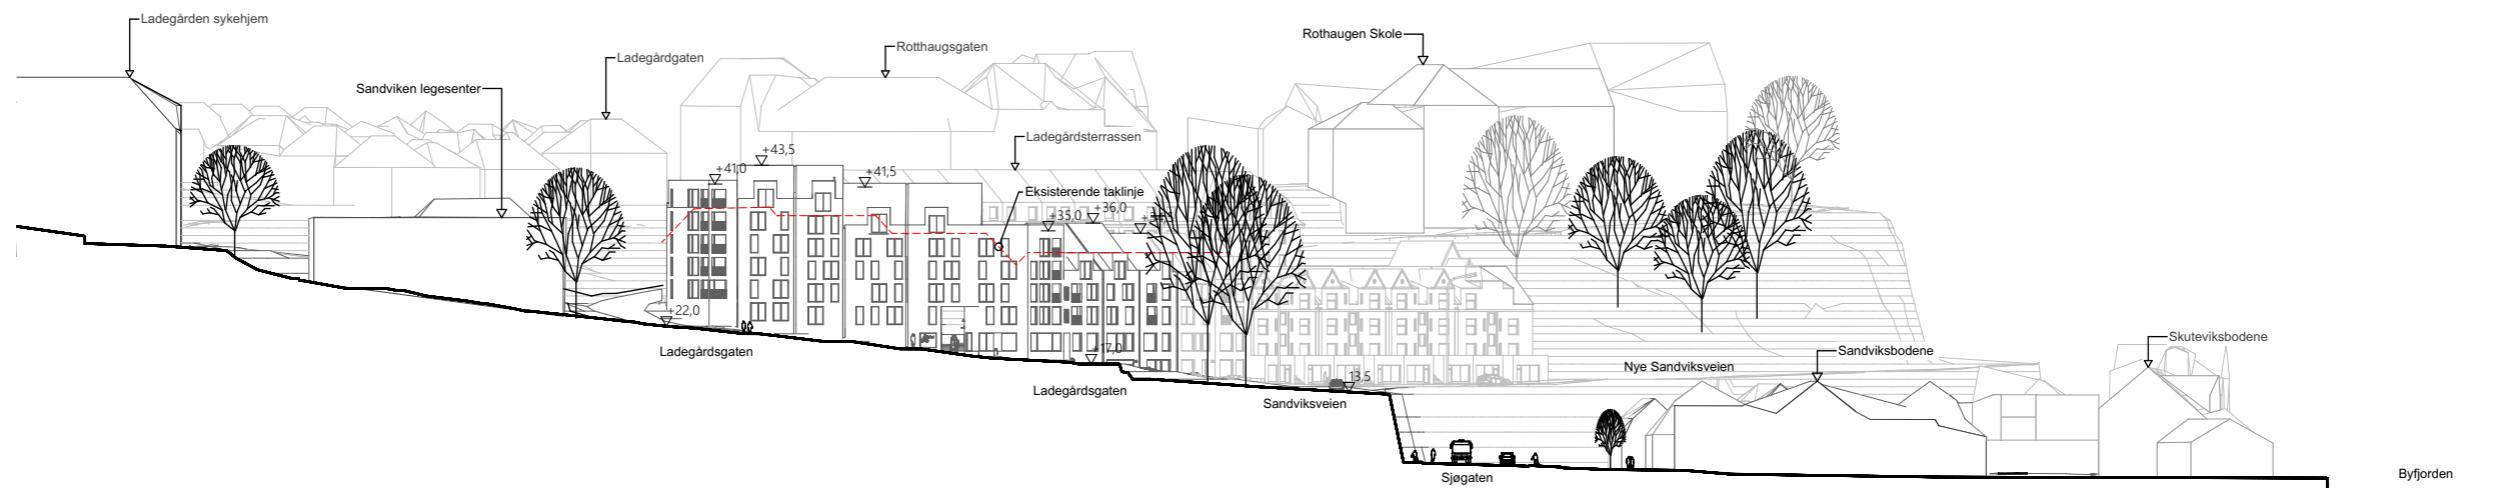


Ny situasjon

Eksisterende situasjon

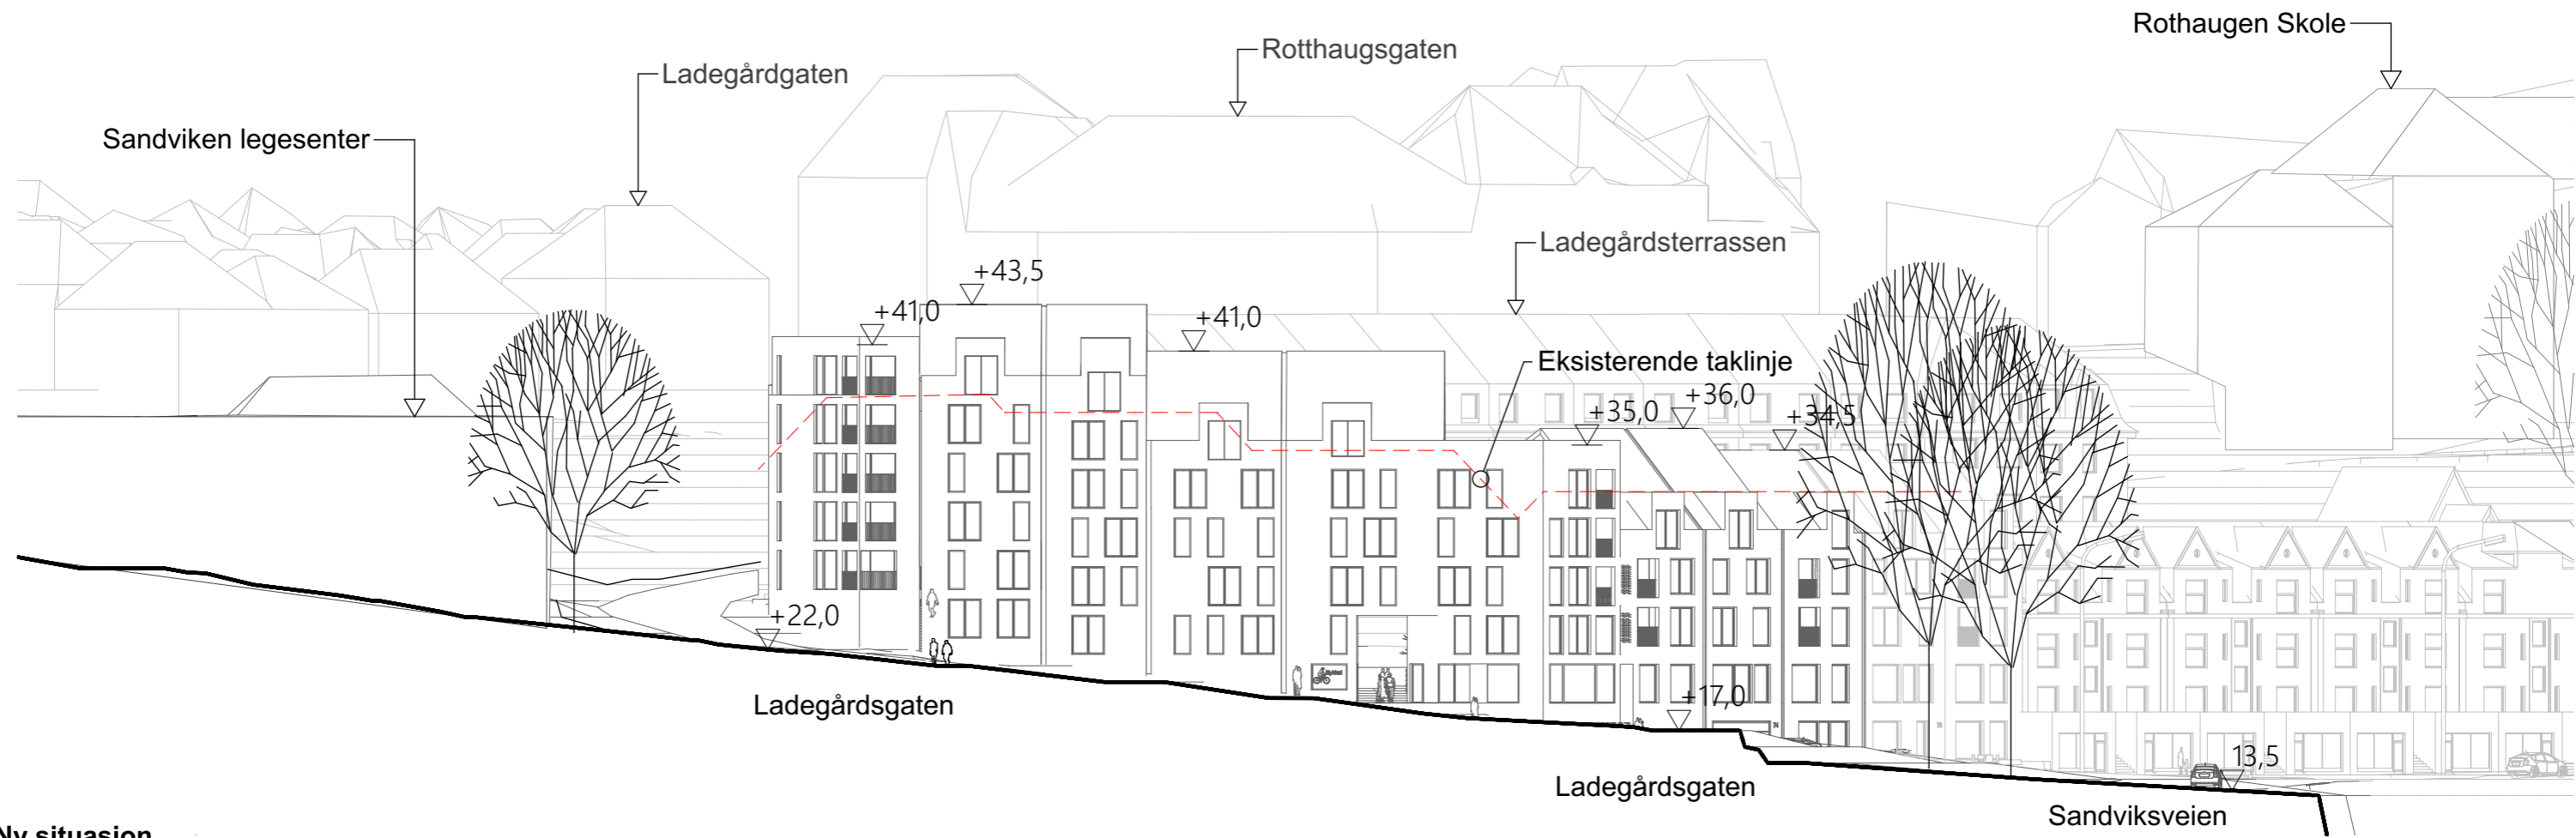


Ny situasjon


Eksisterende situasjon

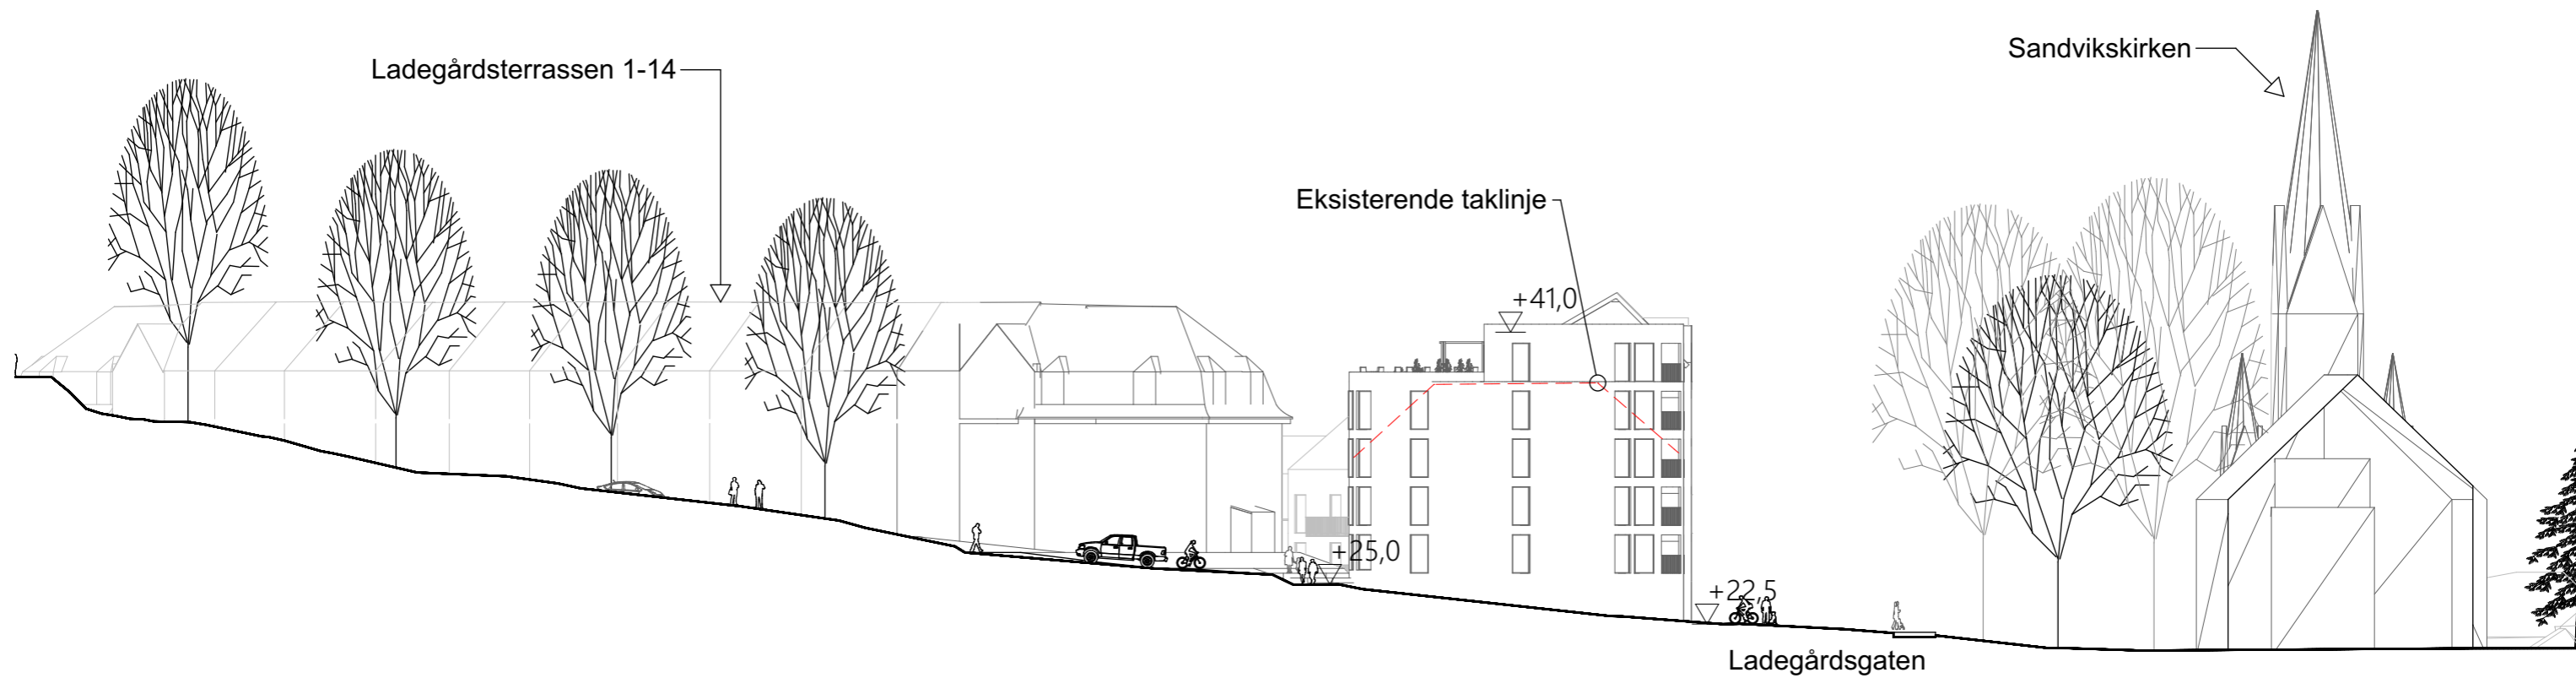


Ny situasjon

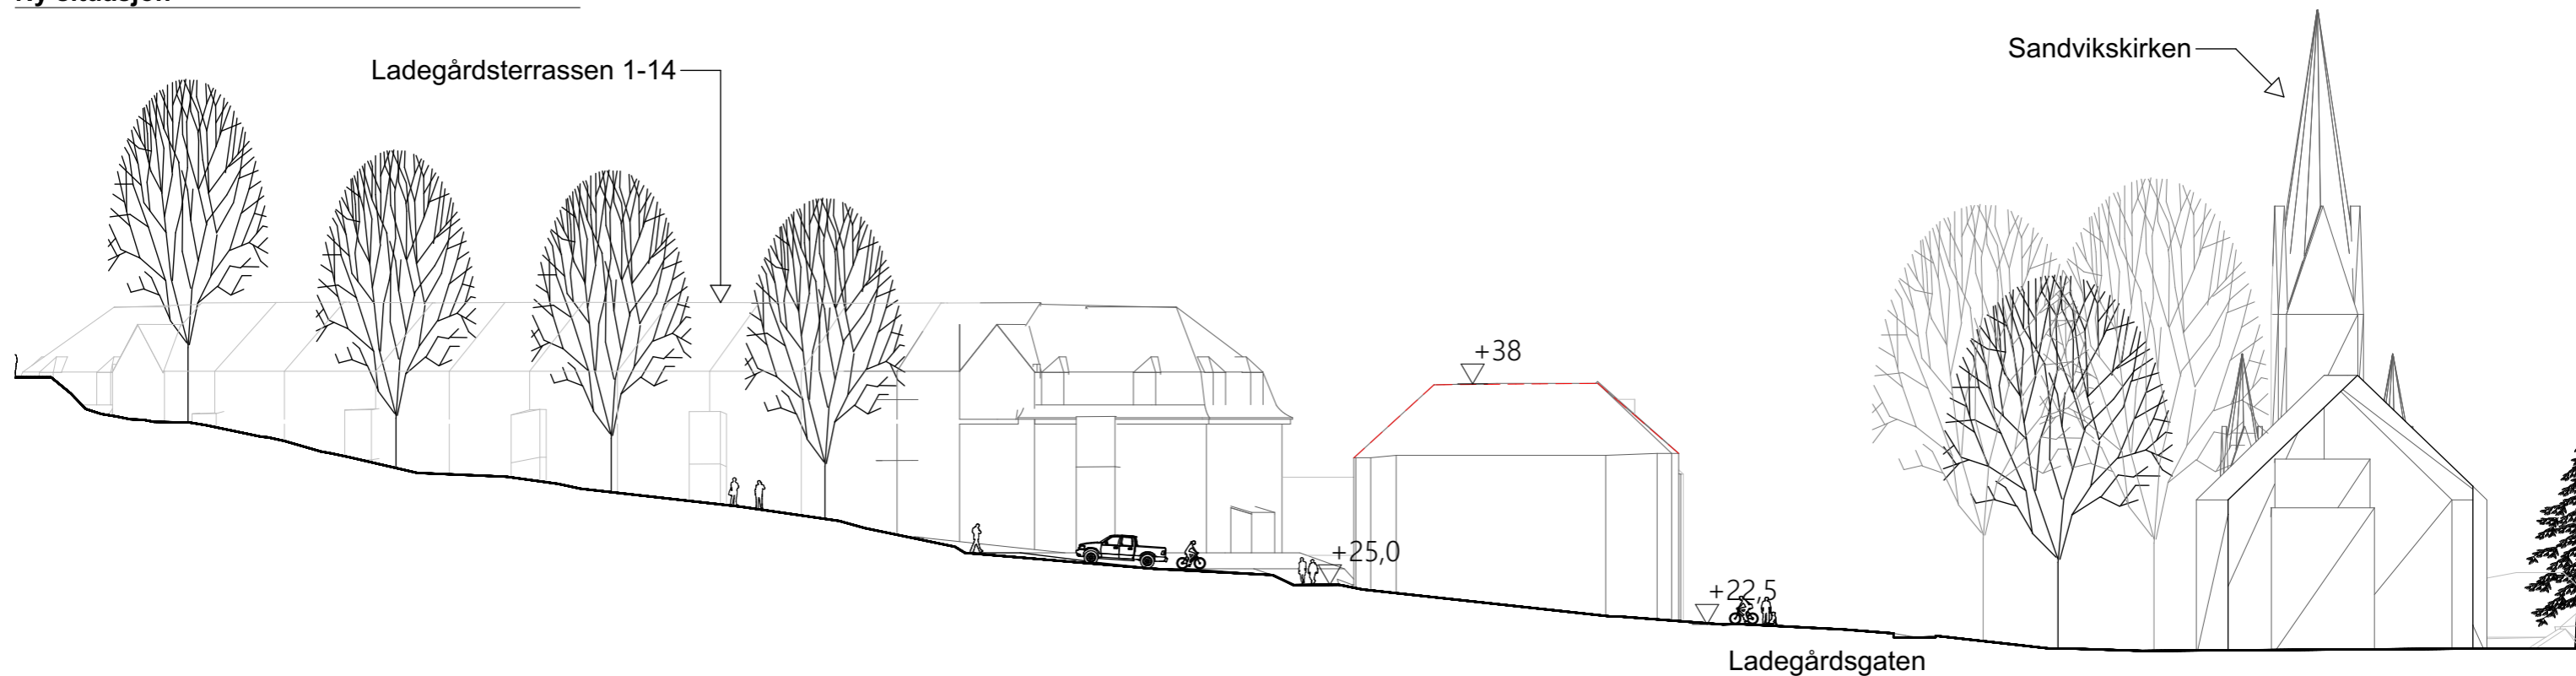

Eksisterende situasjon

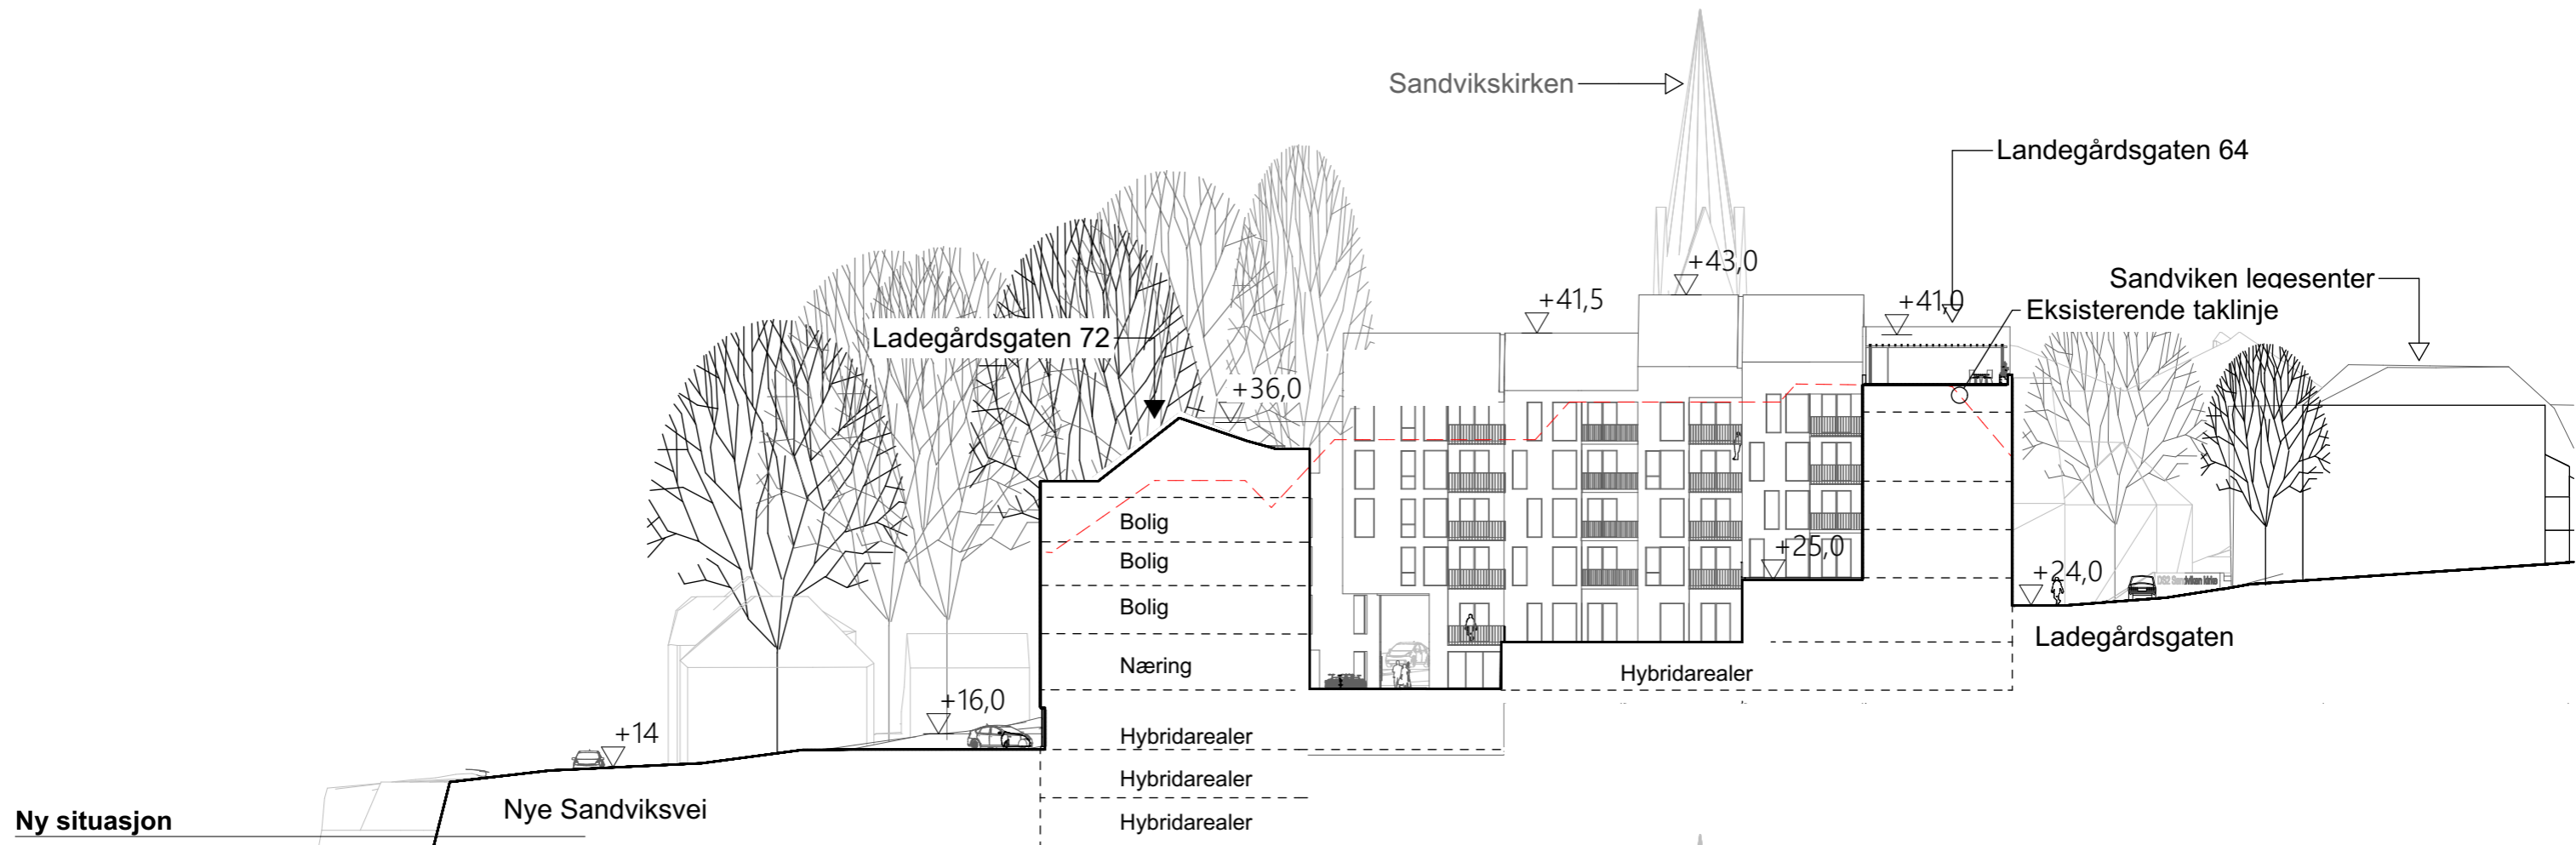

Ny situasjon

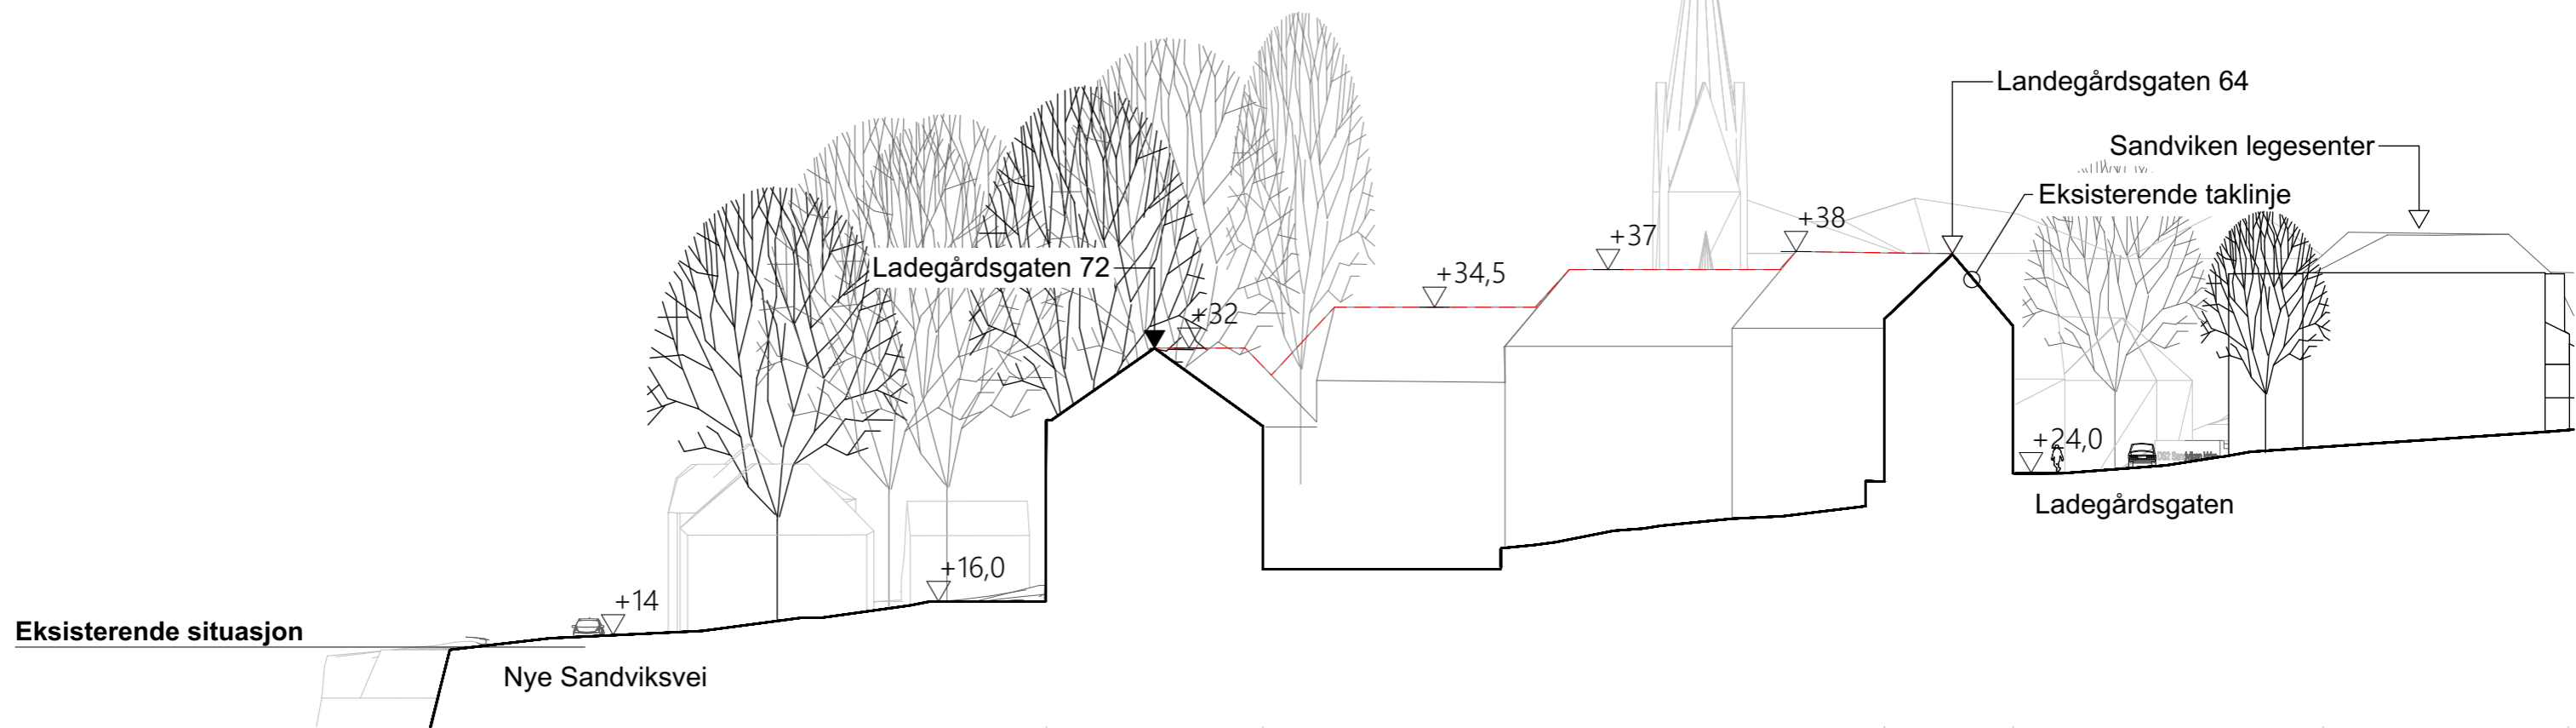

Eksisterende situasjon

\\M:\S\27E-02\Fellesspro 61251 - pro 6200061671_Ladegårdsgaten - 14 ARK\4.4 AC-FIL\ER61671_Ladegårdsgaten_Situasjonsmodell_torsdagNY.ph