


SNITT A-A målestokk 1:200

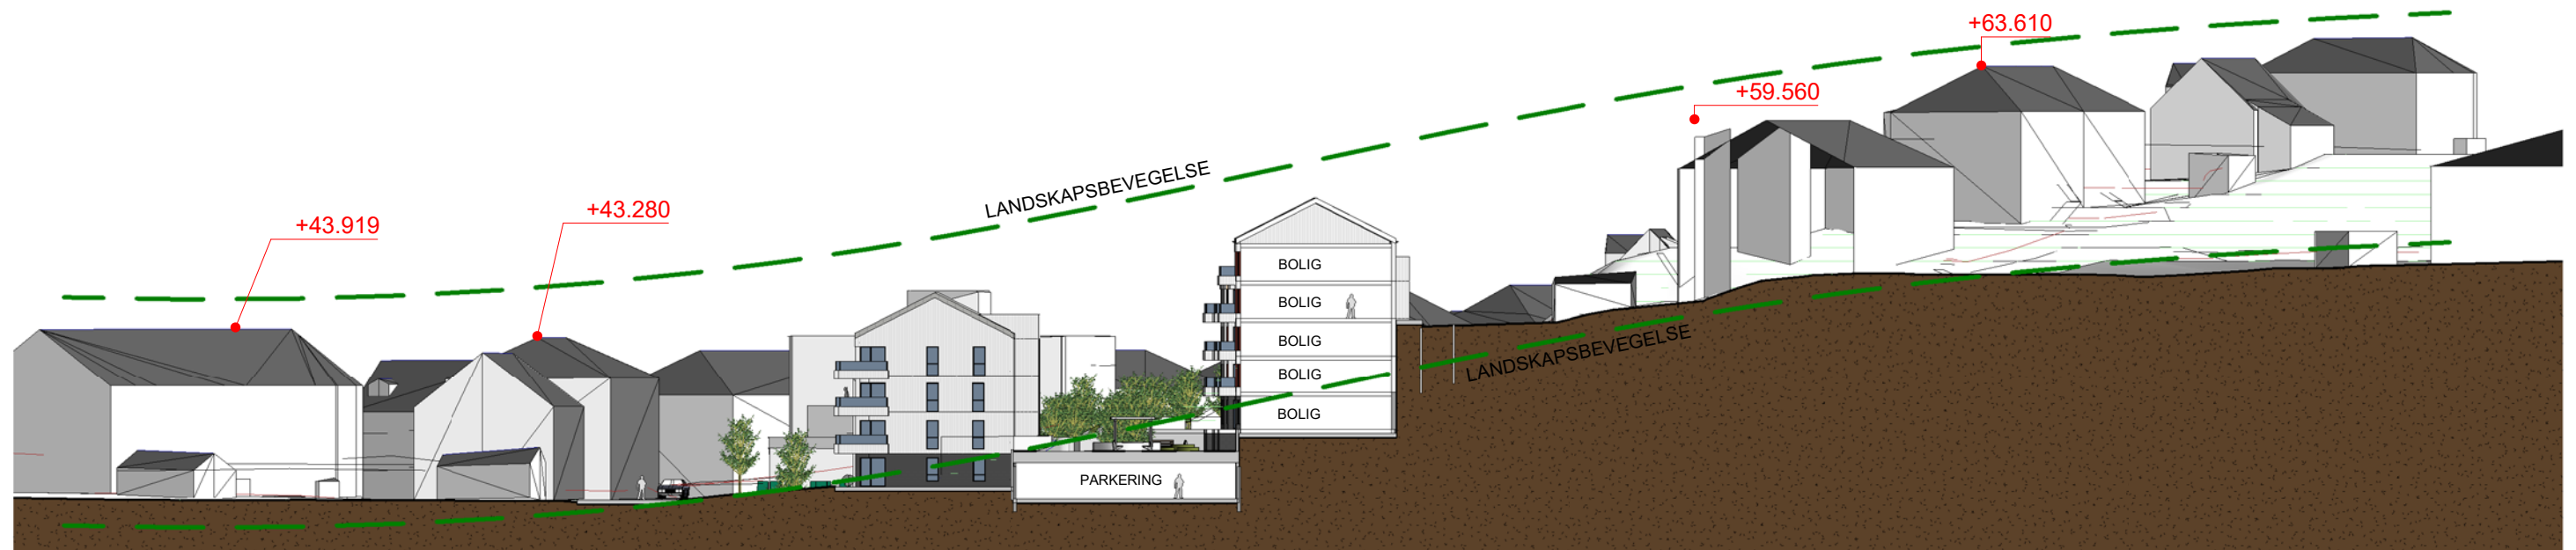


SNITT A-A målestokk 1:500


%-BRA=180%

Gnr./Bnr. 160/401 m.fl.	Tiltakshaver S.Bergh v/Husbyggernes innkjøpskontor	Rev.	Dato	Beskrivelse	Tegn.	Kontr.
Prosjektnavn Schweigårdsv.53-55 Bendixensv.22	Tegningsnavn Snitt A-A	Prosj.nr. 170470	Dato 21/09/23	Tegningsstatus	HOLON	
		Målestokk Indicated	Arkstørrelse A3	Sign. LN	Kontr. FH	
		Tegningsnr. 02			Rev. C	
		Tlf: 55 30 06 00		Epost: post@holon.no		Web: http://holon.no

Snitt H-H

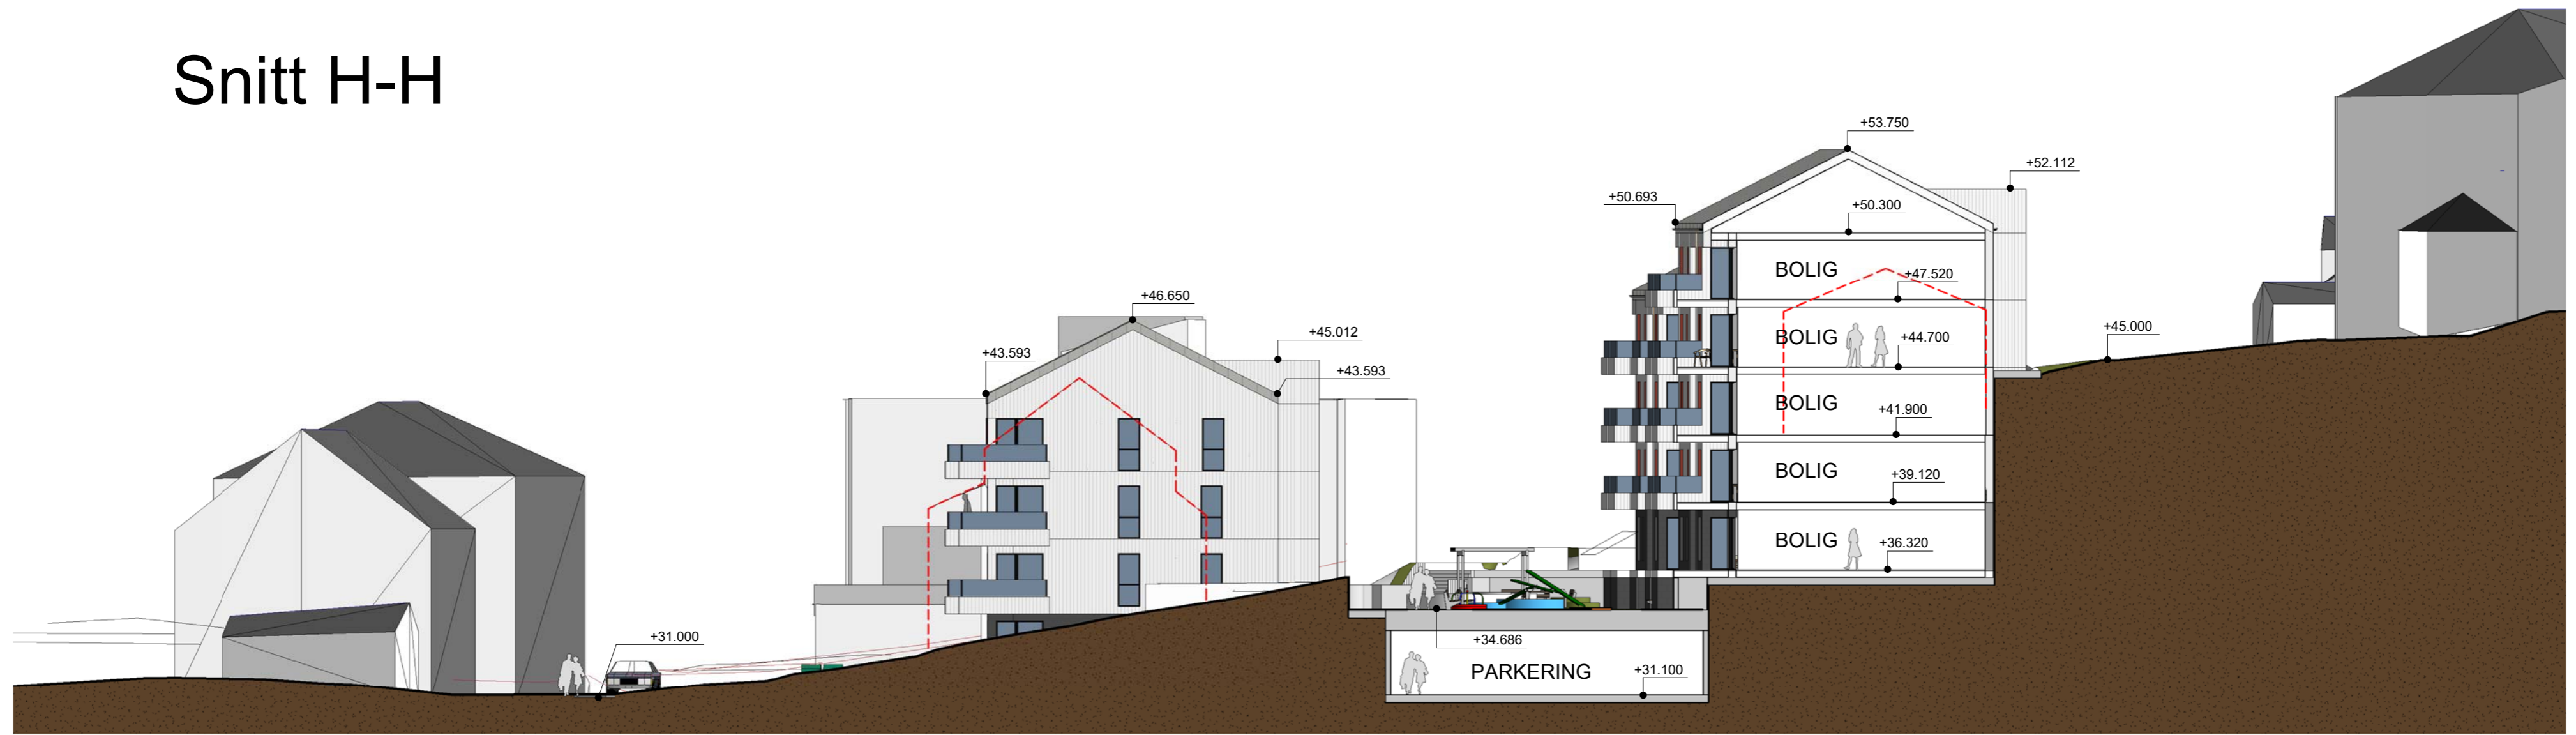

Snitt I-I

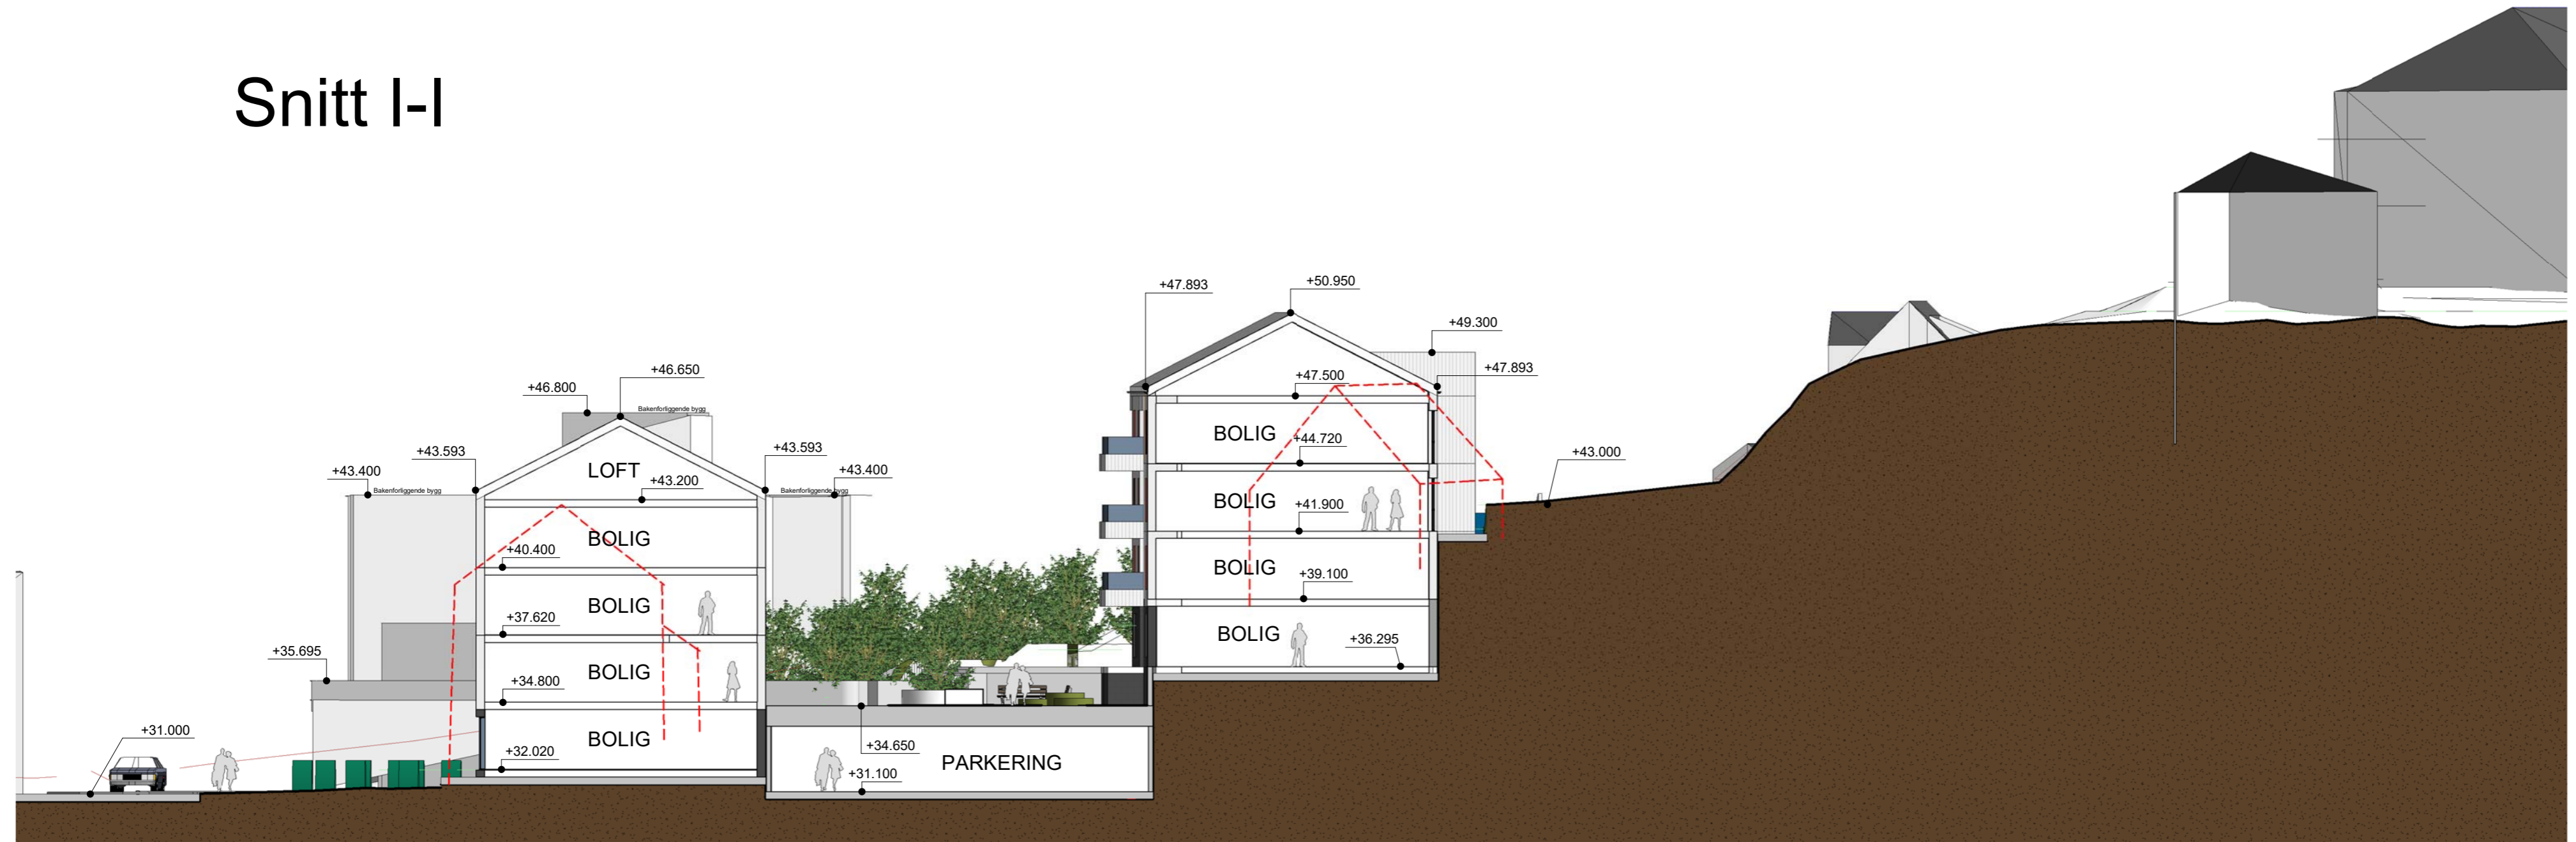


%-BRA=180%

Gnr./Bnr. 160/401 m.fl.	Tiltakshaver S.Bergh v/Husbyggernes innkjøpskontor	Prosj.nr. 170470	Dato 21/9/23	Tegningsstatus	
Prosjektnavn Schweigårdsv.53-55 Bendixensv.22	Målestokk 1 : 200	Arkstørrelse A2	Sign. LN	Kontr. KW	
Tegningsnavn SNITT H-H og I-I	Tegningsnr. 08	Rev. B			

Snitt J-J



Snitt K-K

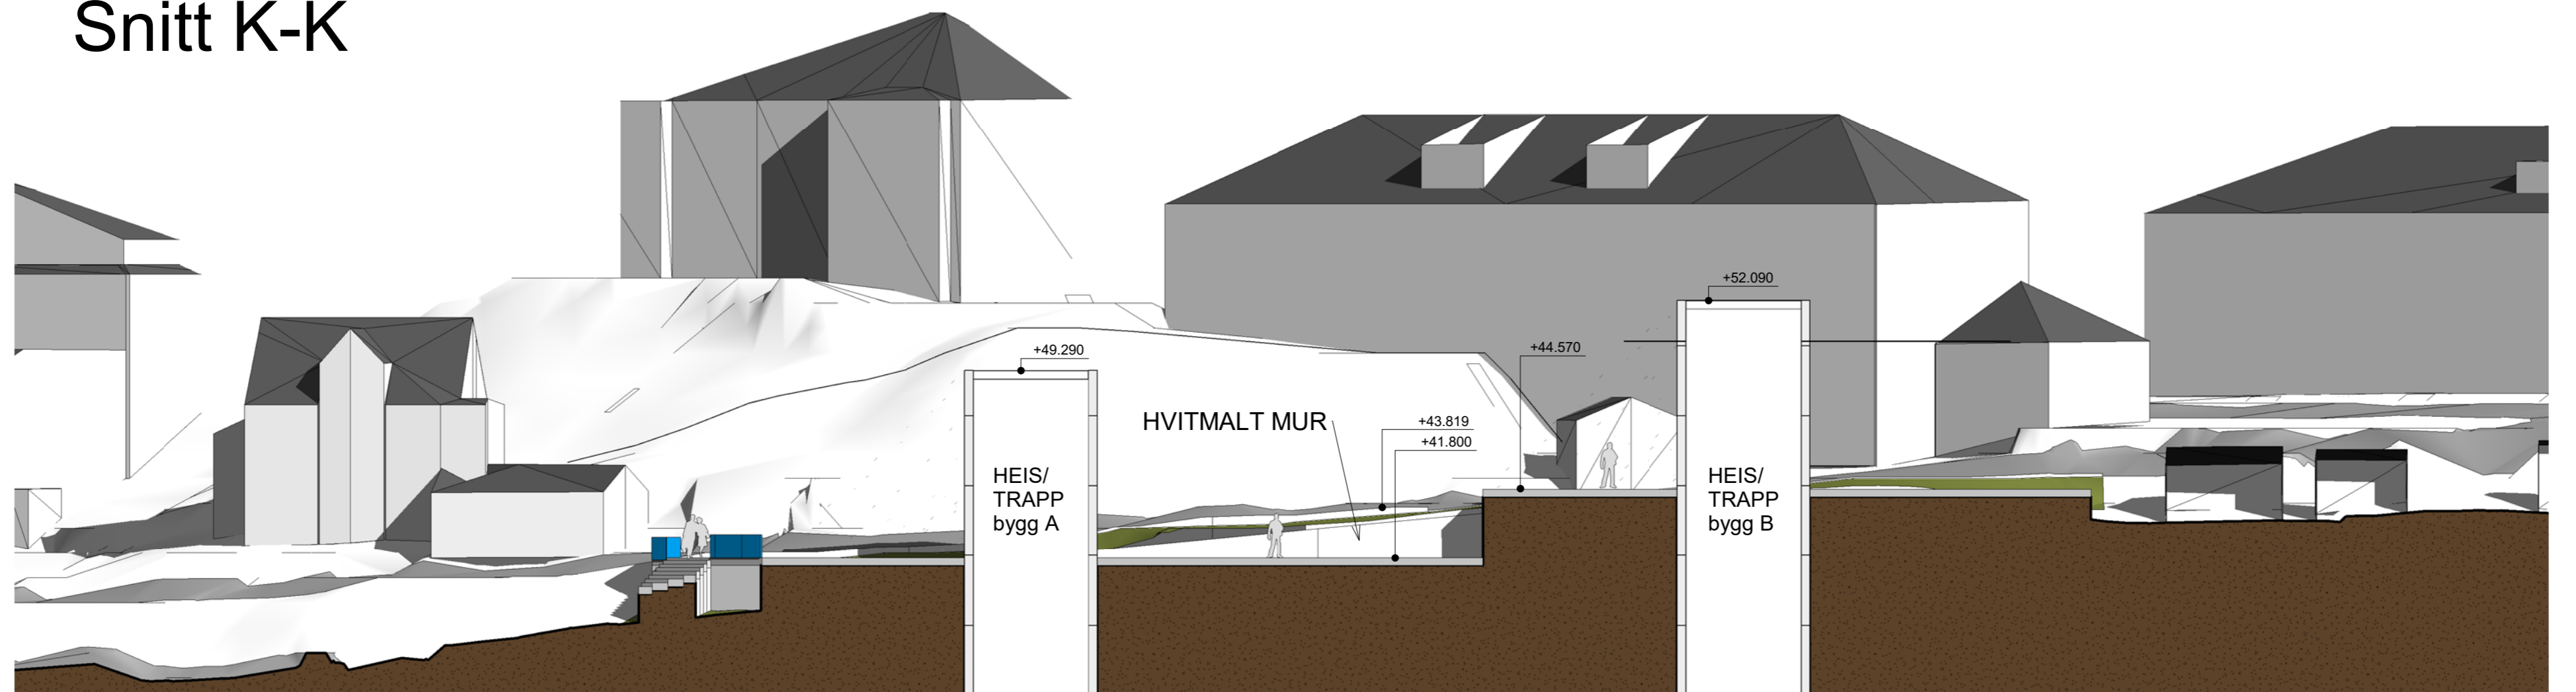

%-BRA=180%

Gnr./Bnr.
160/401 m.fl.
Prosjektnavn
Schweigårdsv.53-55 Bendixensv.22
Tegningsnavn
SNITT J-J og K-K

Tiltakshaver
S.Bergh v/Husbyggernes
innkjøpskontor

Rev.	Dato	Beskrivelse	Tegn.	Kontr.
170470	21/8-23			
Målestokk 1 : 200	Arkstørrelse A2	Sign. LN	Kontr. FH	
Tegningsnr. 09			Rev. C	


HOLON



Tlf: 55 30 06 00

Epost: post@holon.no

Web: http://holon.no

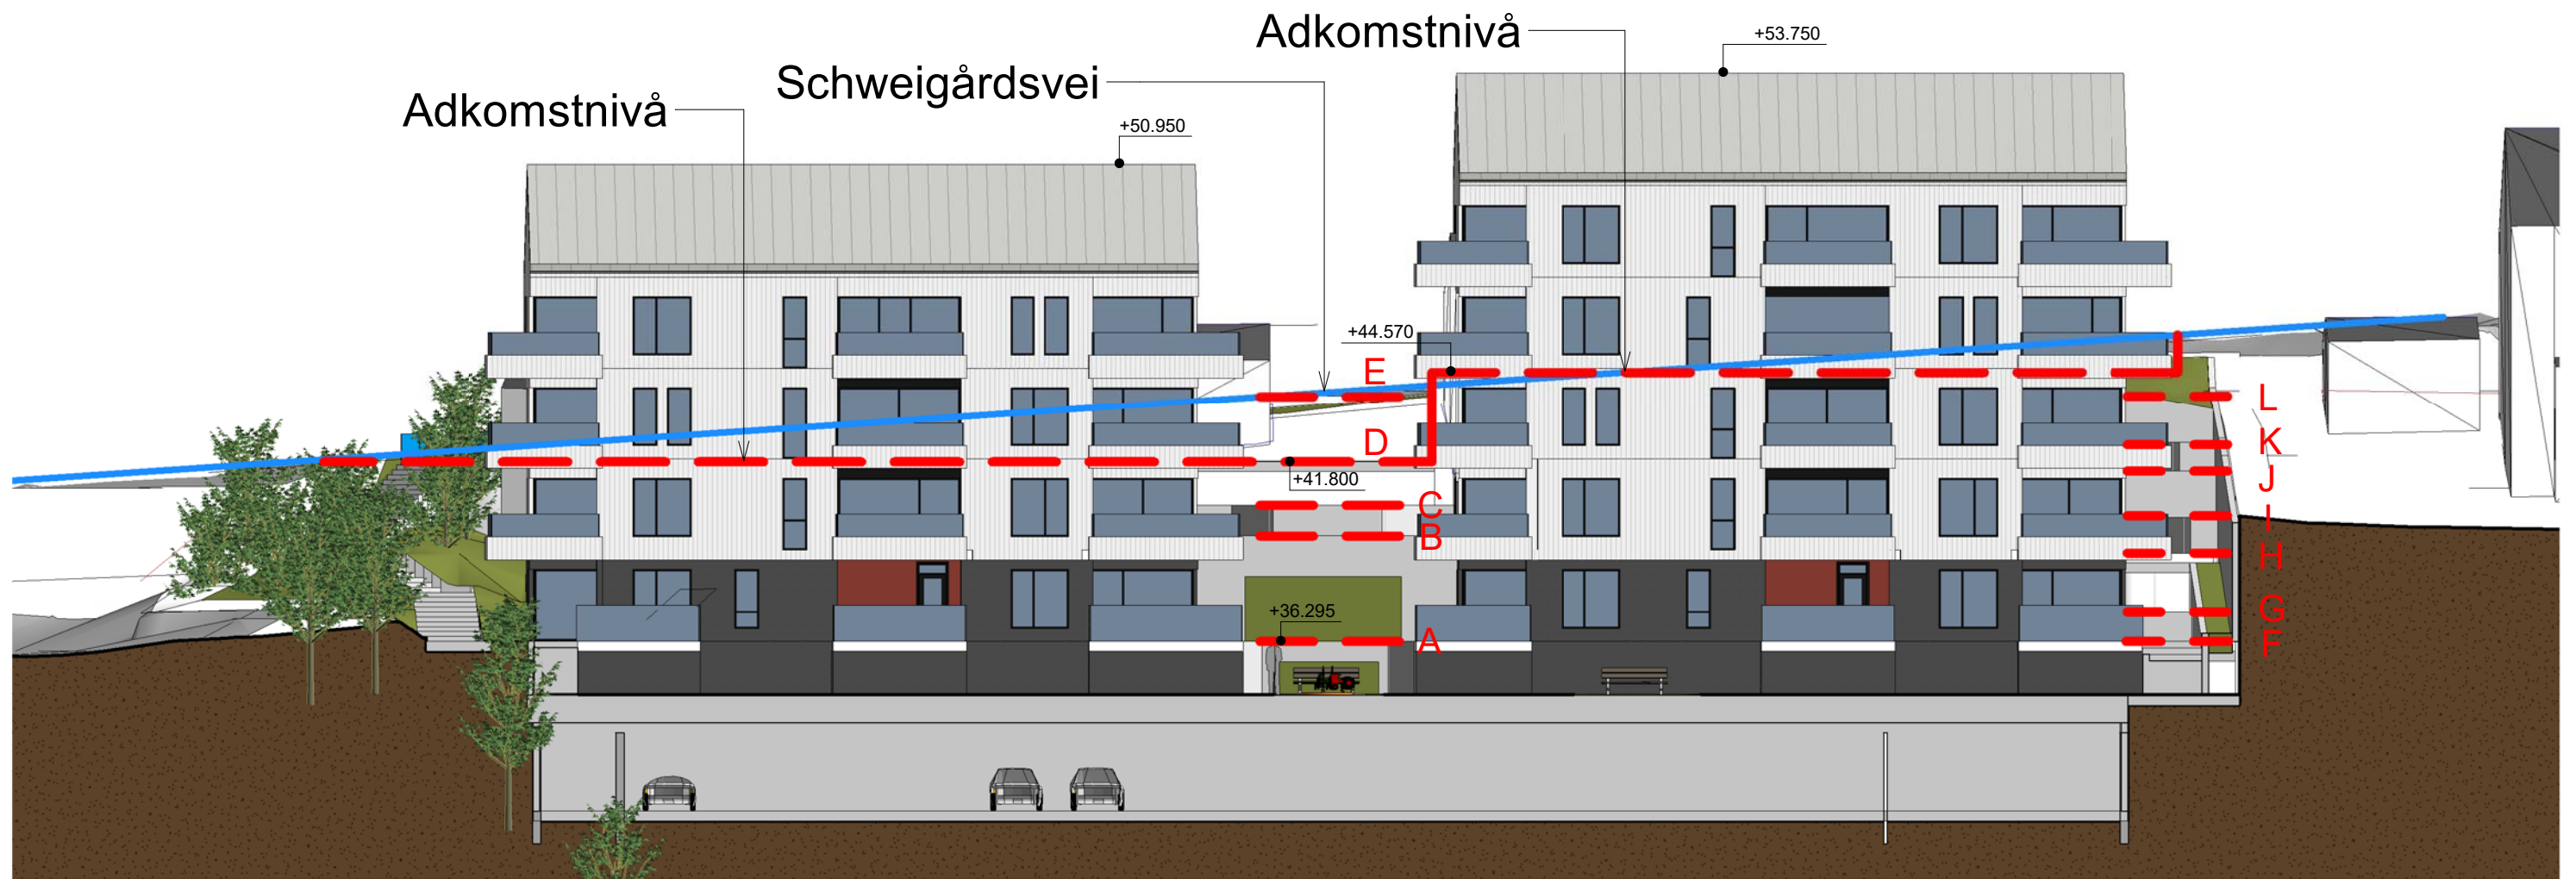

Rev	Dato	Beskrivelse	Tegn.	Kontr.
Gnr./Bnr. 160/401 m.fl.		Tiltakshaver S.Bergh v/Husbyggernes innkjøpskontor		
Prosjektnavn Schweigårdsv.53-55 Bendixensv.22		Tegningsnavn Snitt L-L		
Prosj.nr. 170470	Dato 26/06-24	Tegningsstatus		
Målestokk 1 : 200	Arkstørelse A3	Sign. LN	Kontr. FH	
Tegningsnr. 09-a			Rev. A	



