


**Snitt M-M 1-200**  
1 : 200

----- Eksisterende terreng

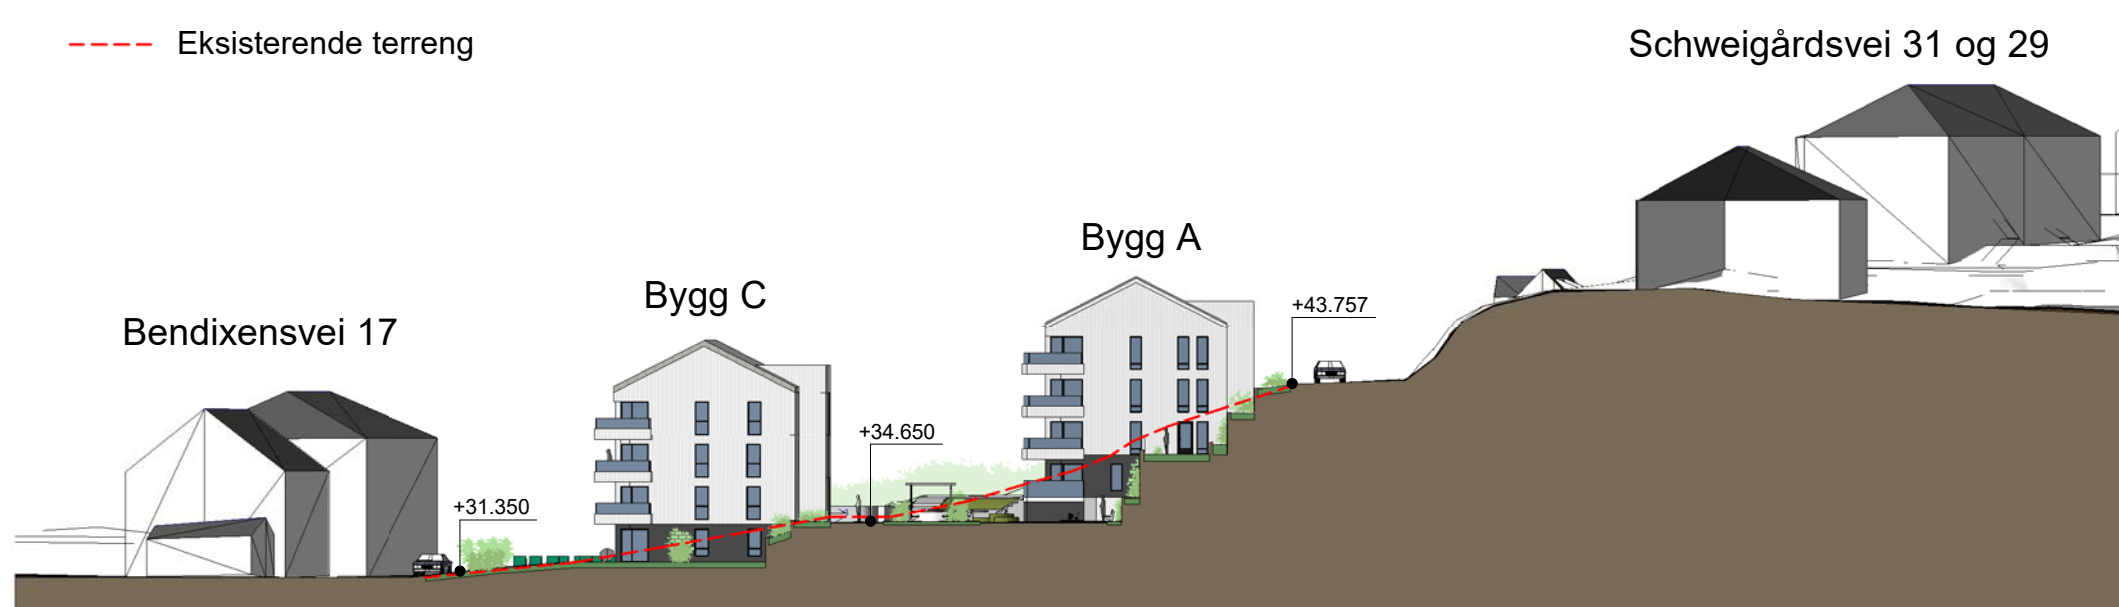

**Snitt M-M 1-500**  
1 : 500

Rev	Dato	Beskrivelse	Tegn.	Kontr.
Gnr./Bnr. <b>160/401 m.fl.</b>		Tiltakshaver <b>S.Bergh v/Husbyggernes innkjøpskontor</b>		
Prosjektnavn <b>Schweigårdsv.53-55 Bendixensv.22</b>		Tegningsnavn <b>Snitt M-M</b>		
Prosj.nr. <b>170470</b>	Dato <b>23/09/24</b>	Tegningsstatus		
Målestokk <b>Indicated</b>	Arkstørelse <b>A3</b>	Sign. <b>LN</b>	Kontr. <b>FH</b>	
Tegningsnr. <b>12</b>		Rev. <b>A</b>		

