



X6698300  
X6698200  
X6698100  
X6698000  
X6697900  
X6697800

Y298200  
Y298300  
Y298400  
Y298500  
Y298600



**Tegnforklaring**

- Plangrense
- Henvisning vegmodell
- Nytt bygg
- Nytt bygg - overbygg


Revisjon	Revisjonen gjelder	Utb. av	Kontr.	Godkjent av	Rev. dato
		Tegningsdato: 26.06.2023 Bestiller: Halla Alzabaydi Produsert for: Bergen Kommune Produsert av: Rambøll AS			
Mindemyren nord - Offentlig detaljregulering					
<b>Oversiktstegning</b>					
Reguleringsplan					
Utb. av	Kontrollert av	Godkjent av	Konsulentarkiv		
SYKA	PAUS	PAUS	1350017214-021		
Koordinatsystem				EUR89UTH32/NN2000	
Tegningsnummer / revisjonsbokstav				B001	

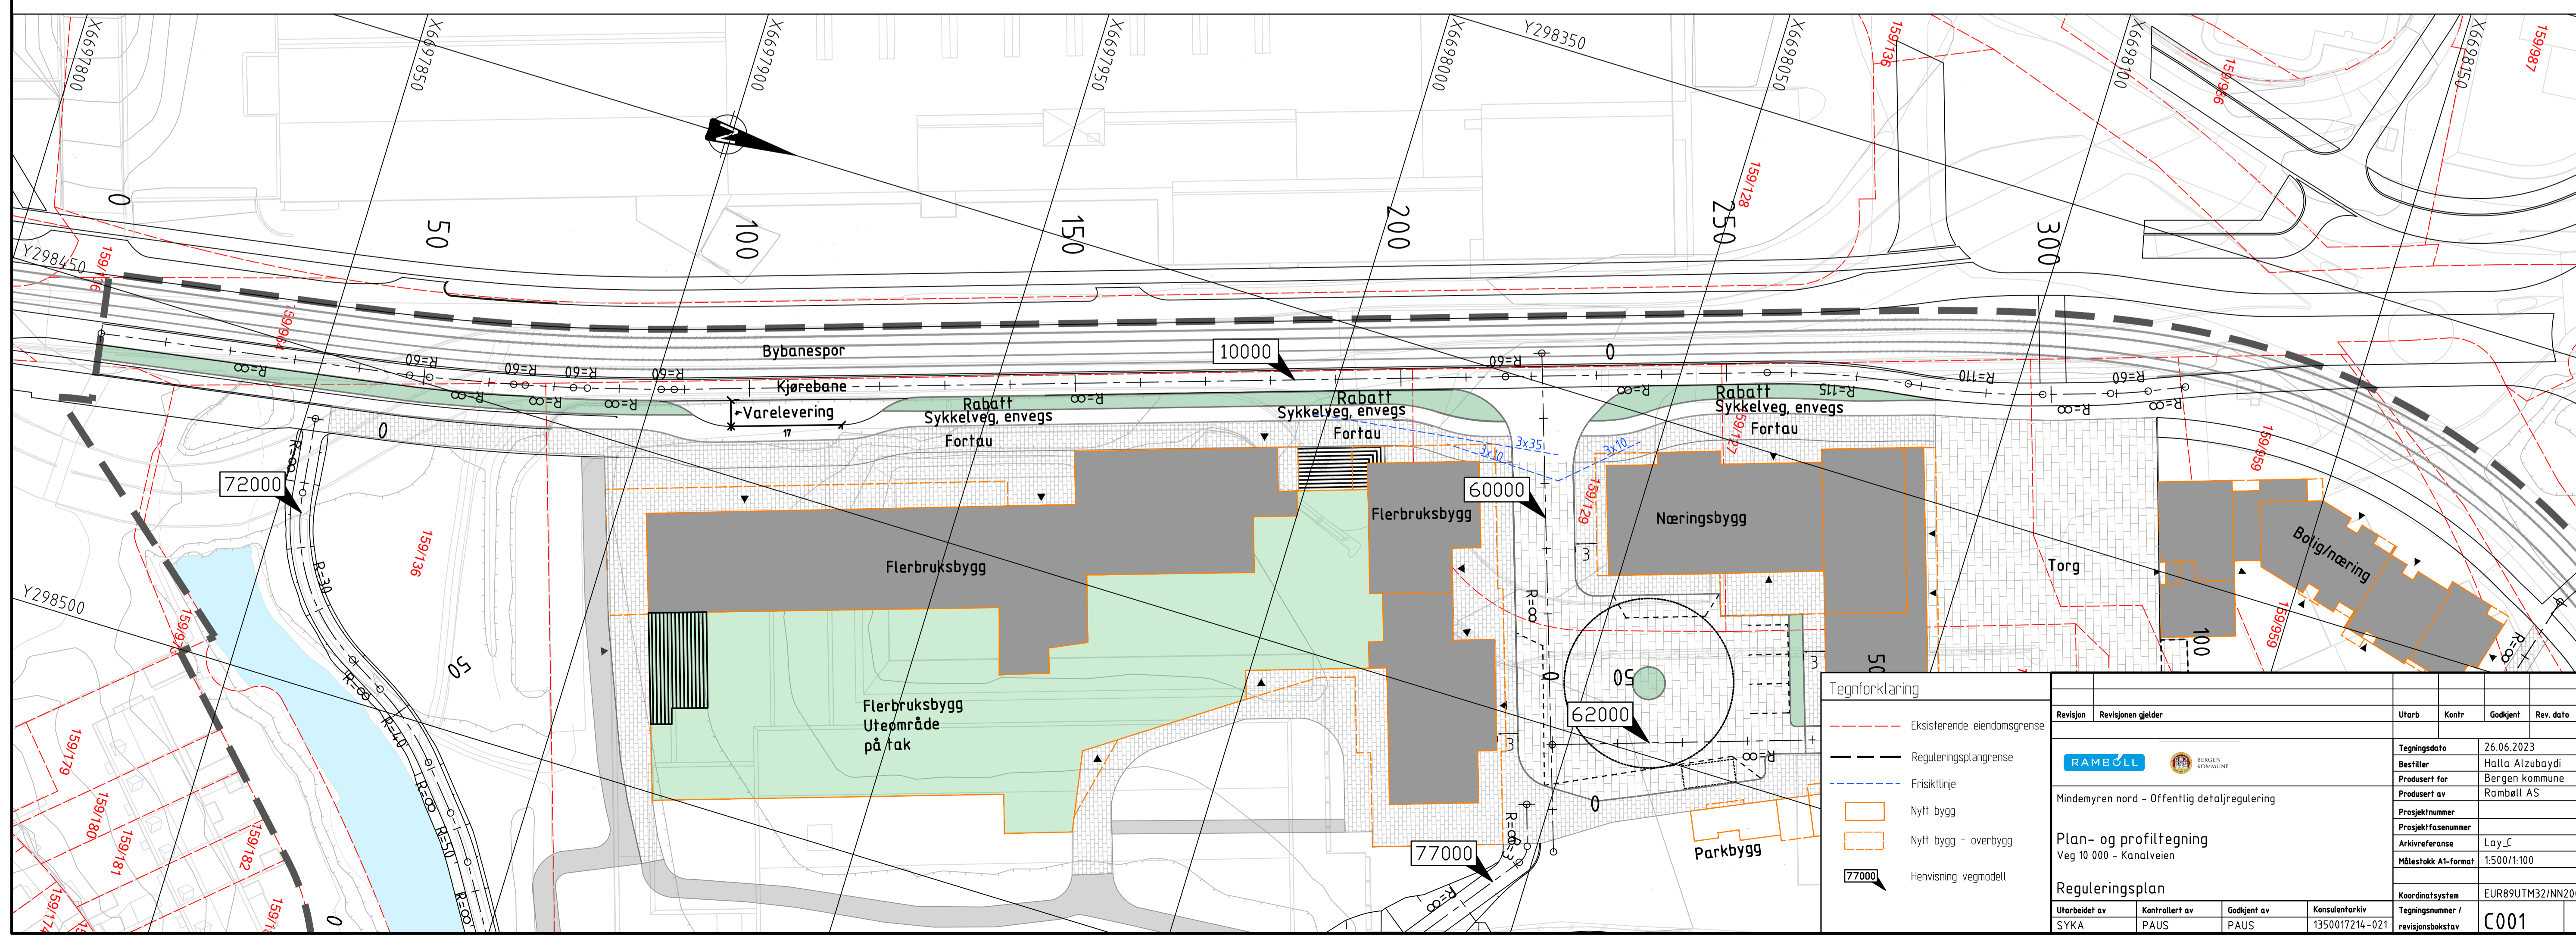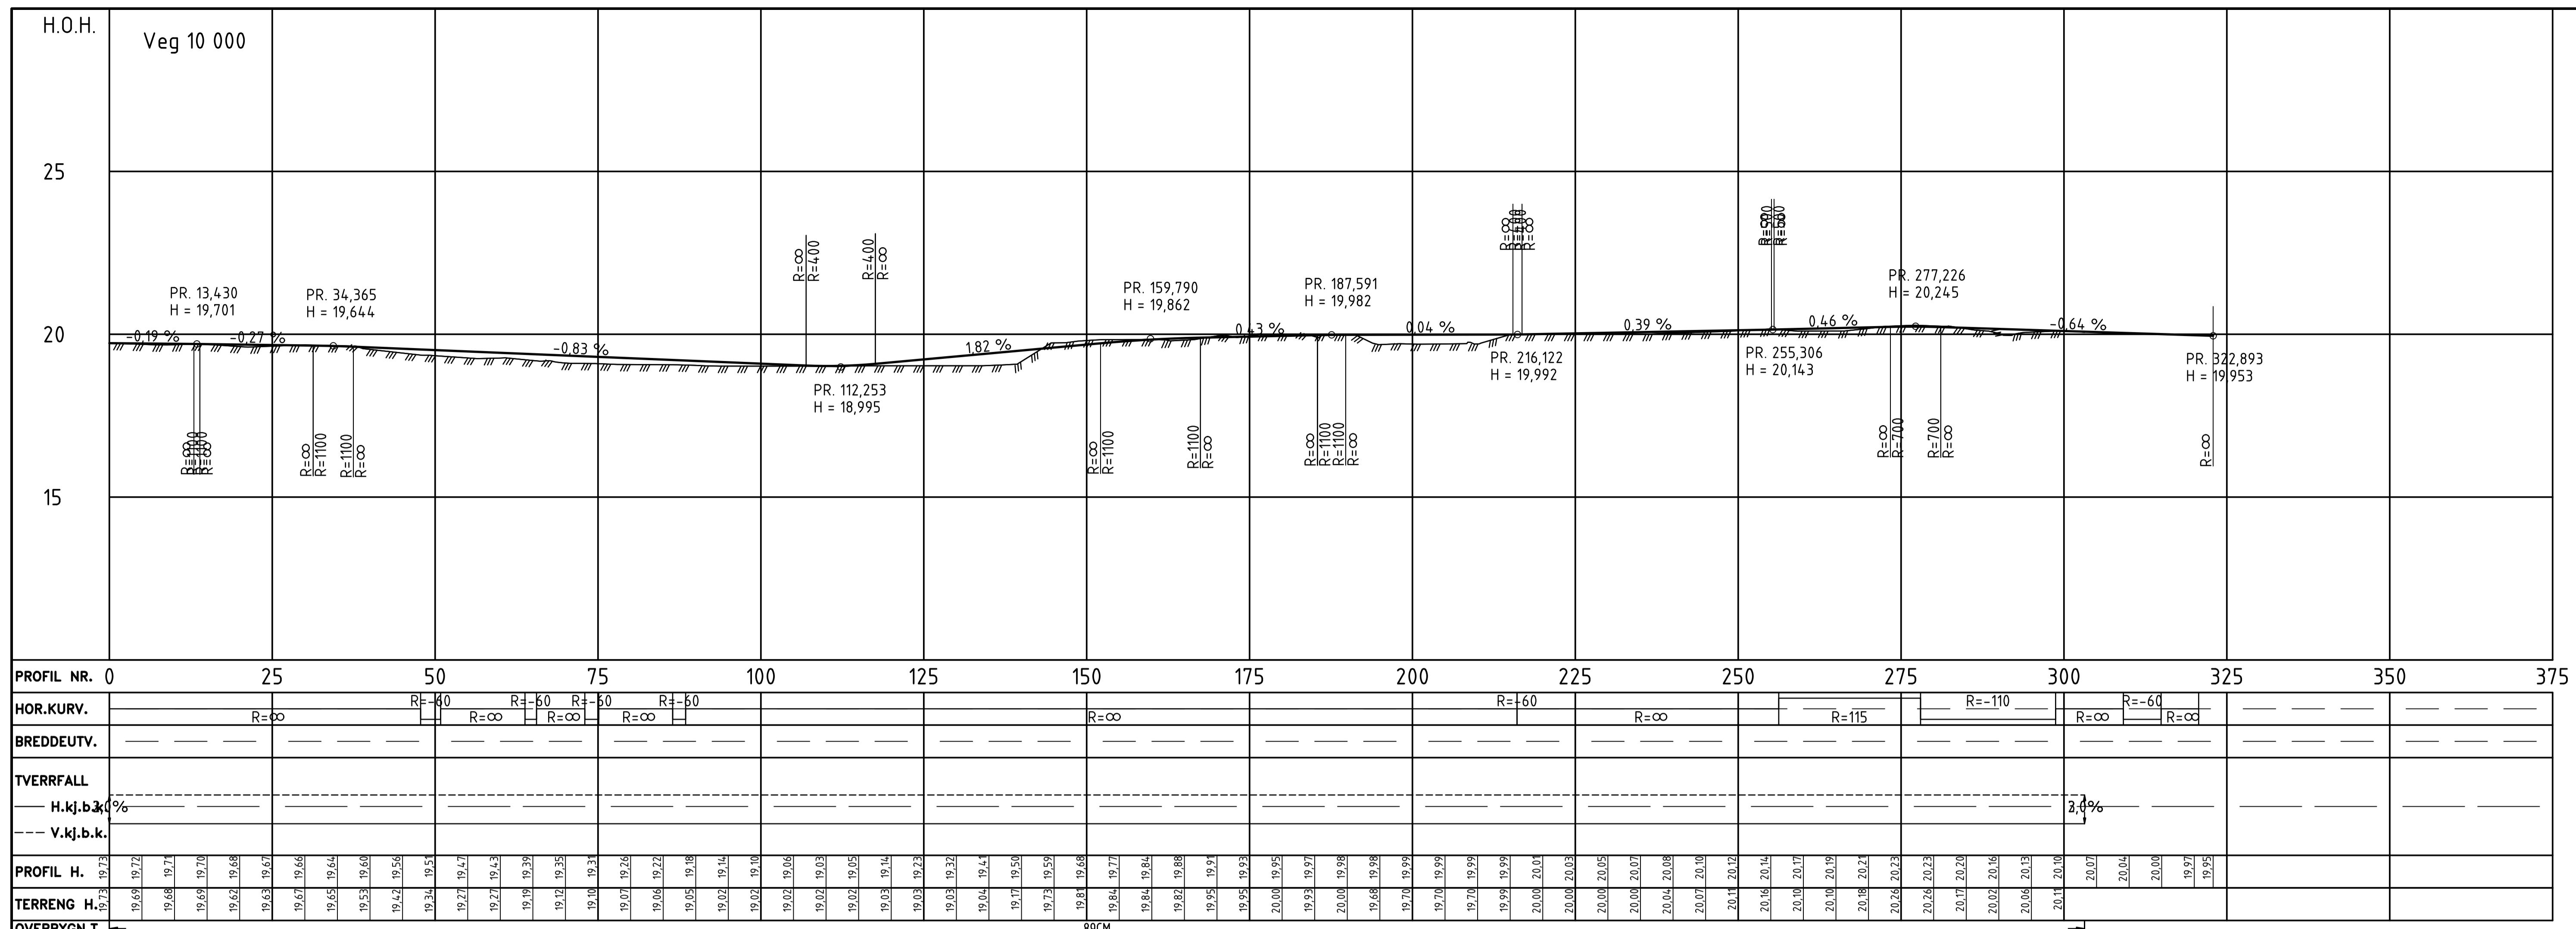




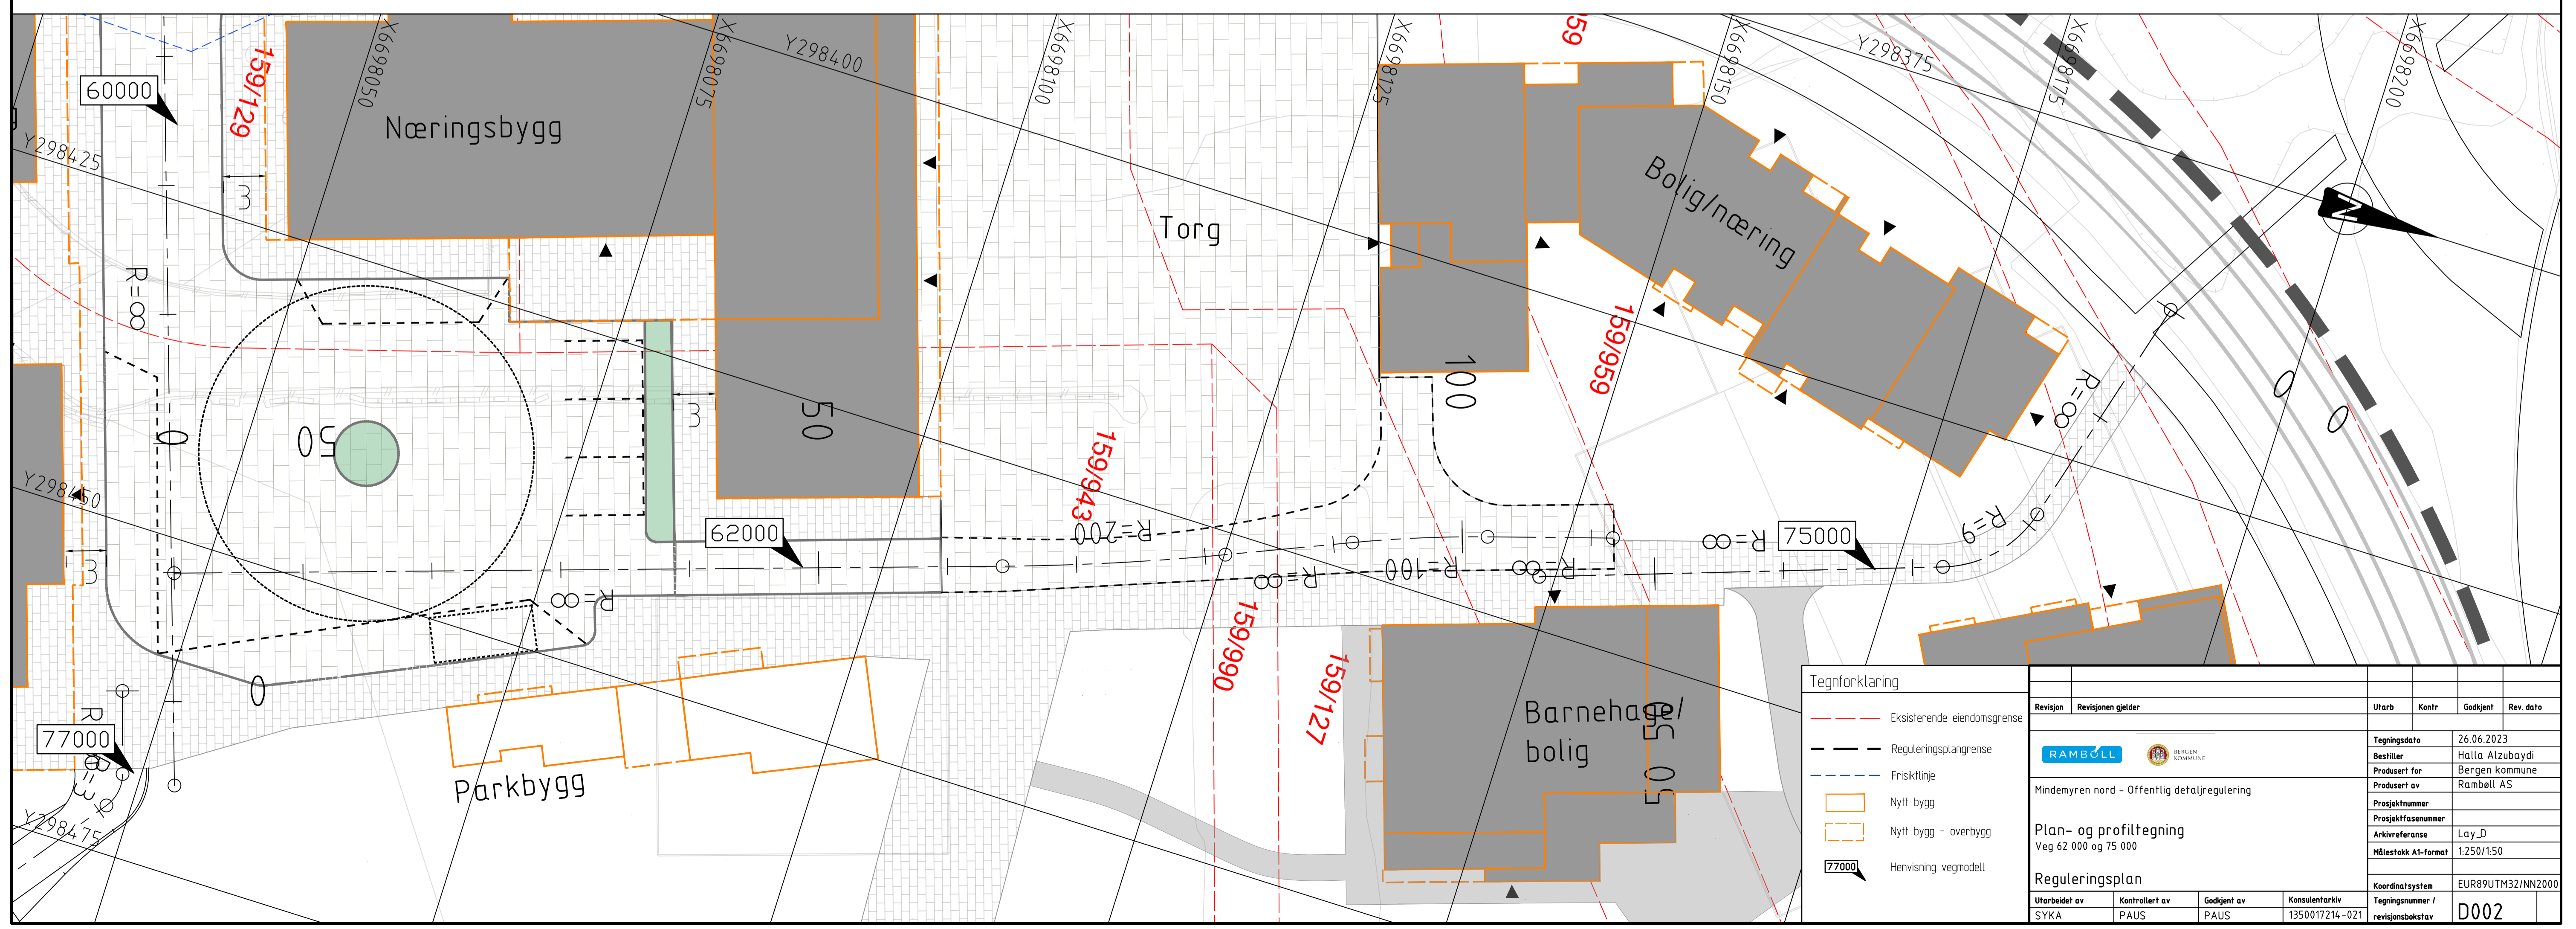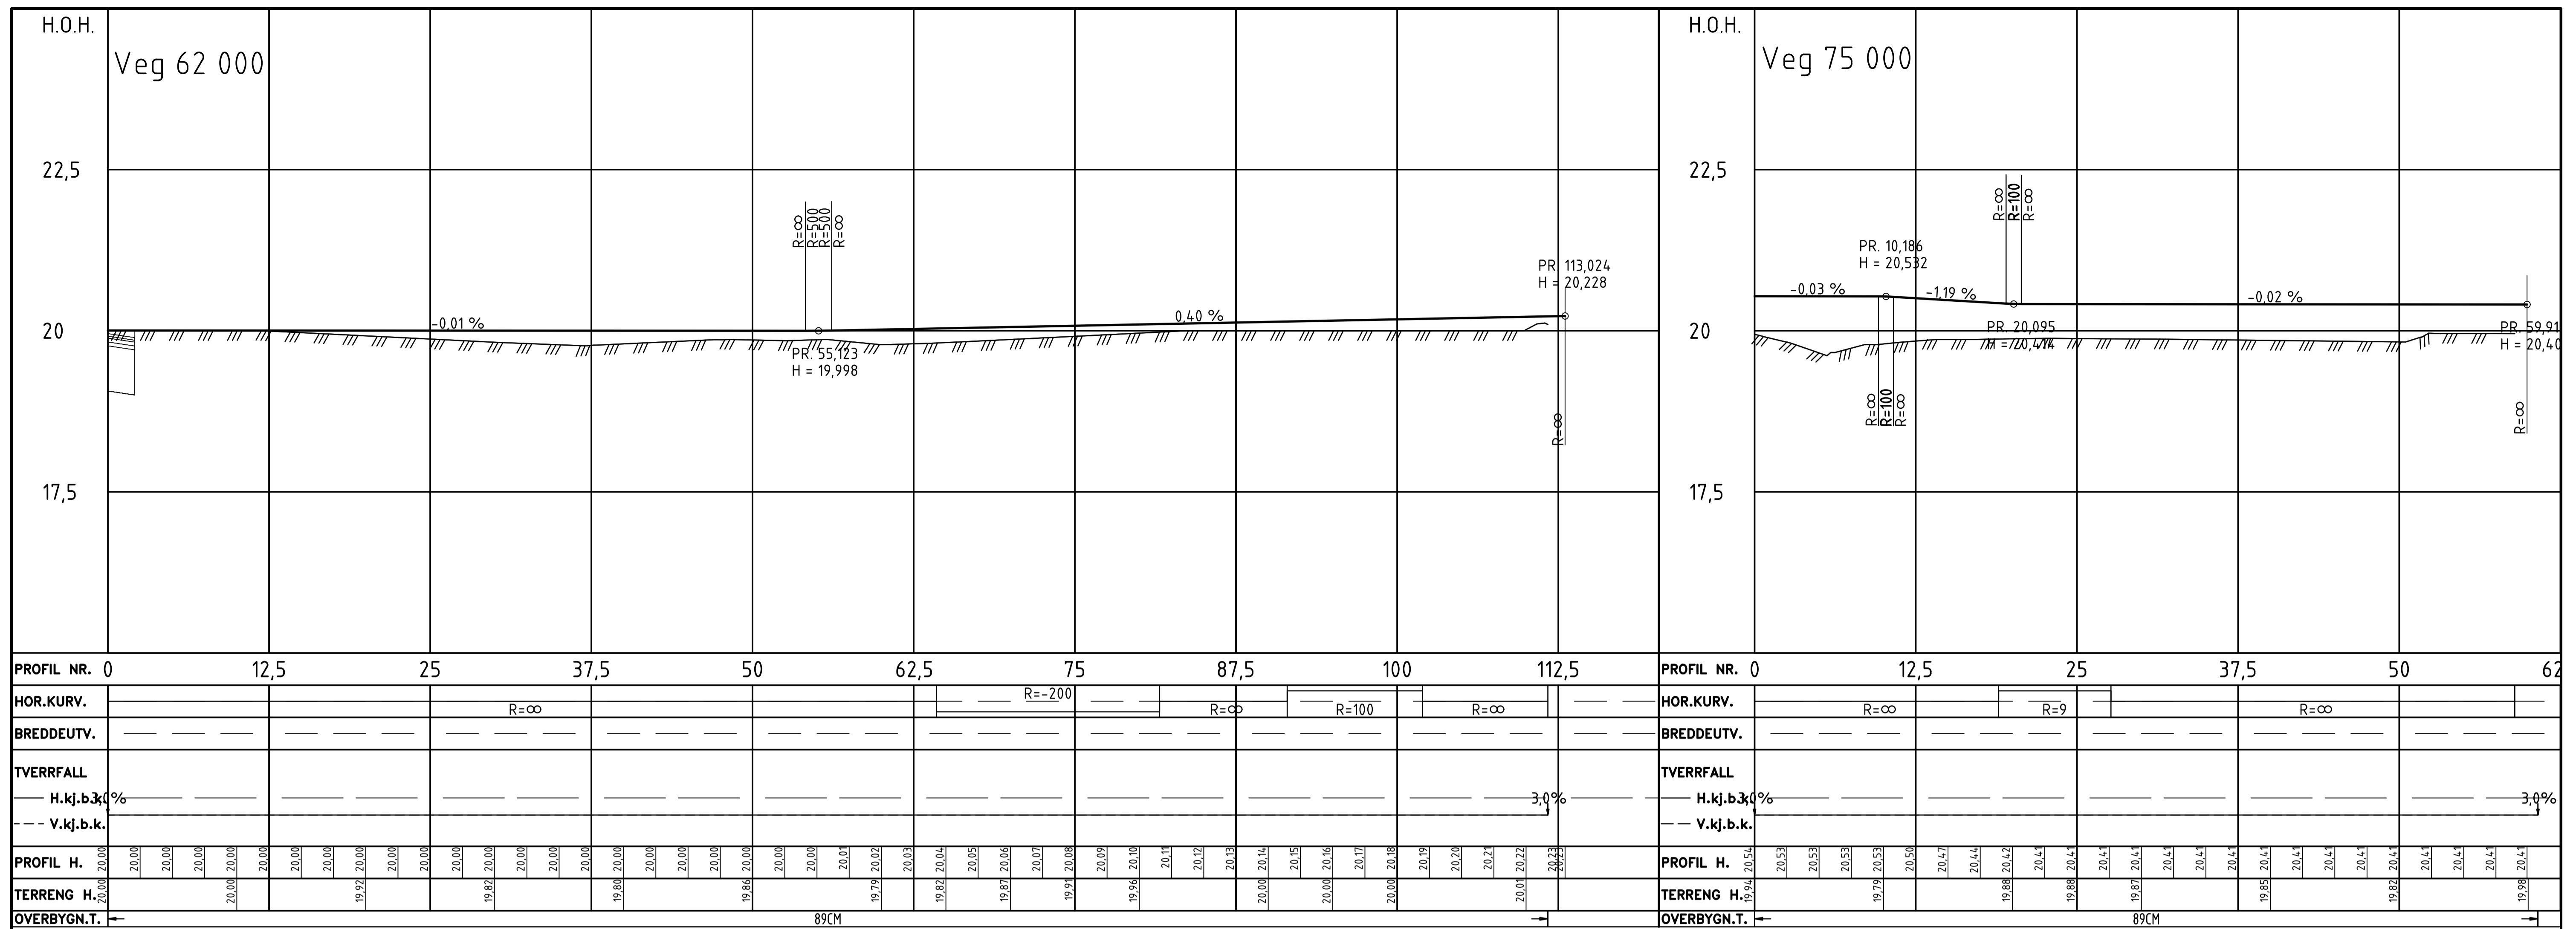

Revisjon		Revisjonen gjelder		Utb.	Kontr.	Godkjent	Rev. dato
Tegnforklaring							
- - -	Eksisterende eiendomsgranse						
- - -	Reguleringsplangrense						
- - -	Friskiltline						
□	Nytt bygg						
□	Nytt bygg - overbygg						
□	Hensvisning vegmodell						
Reguleringsplan							
Utbøddet av	Kontrollert av	Godkjent av	Konsulentarkiv				
SYKA	PAUS	PAUS	1350017214-021				
Tegningsdato		26.06.2023					
Bestiller		Halla Alzubaydi					
Prosjektleder		Bergen kommune					
Prosjektforfatter		Rambøll AS					
Prosjektnummer							
Prosjektfasenummer							
Arkivreferanse		Lay_D					
Målestokk A1-format		1:250/1:50					
Koordinatsystem		EUR89UTM32/NN2000					
Tegningsnummer / revisjonsbokstav		D002					

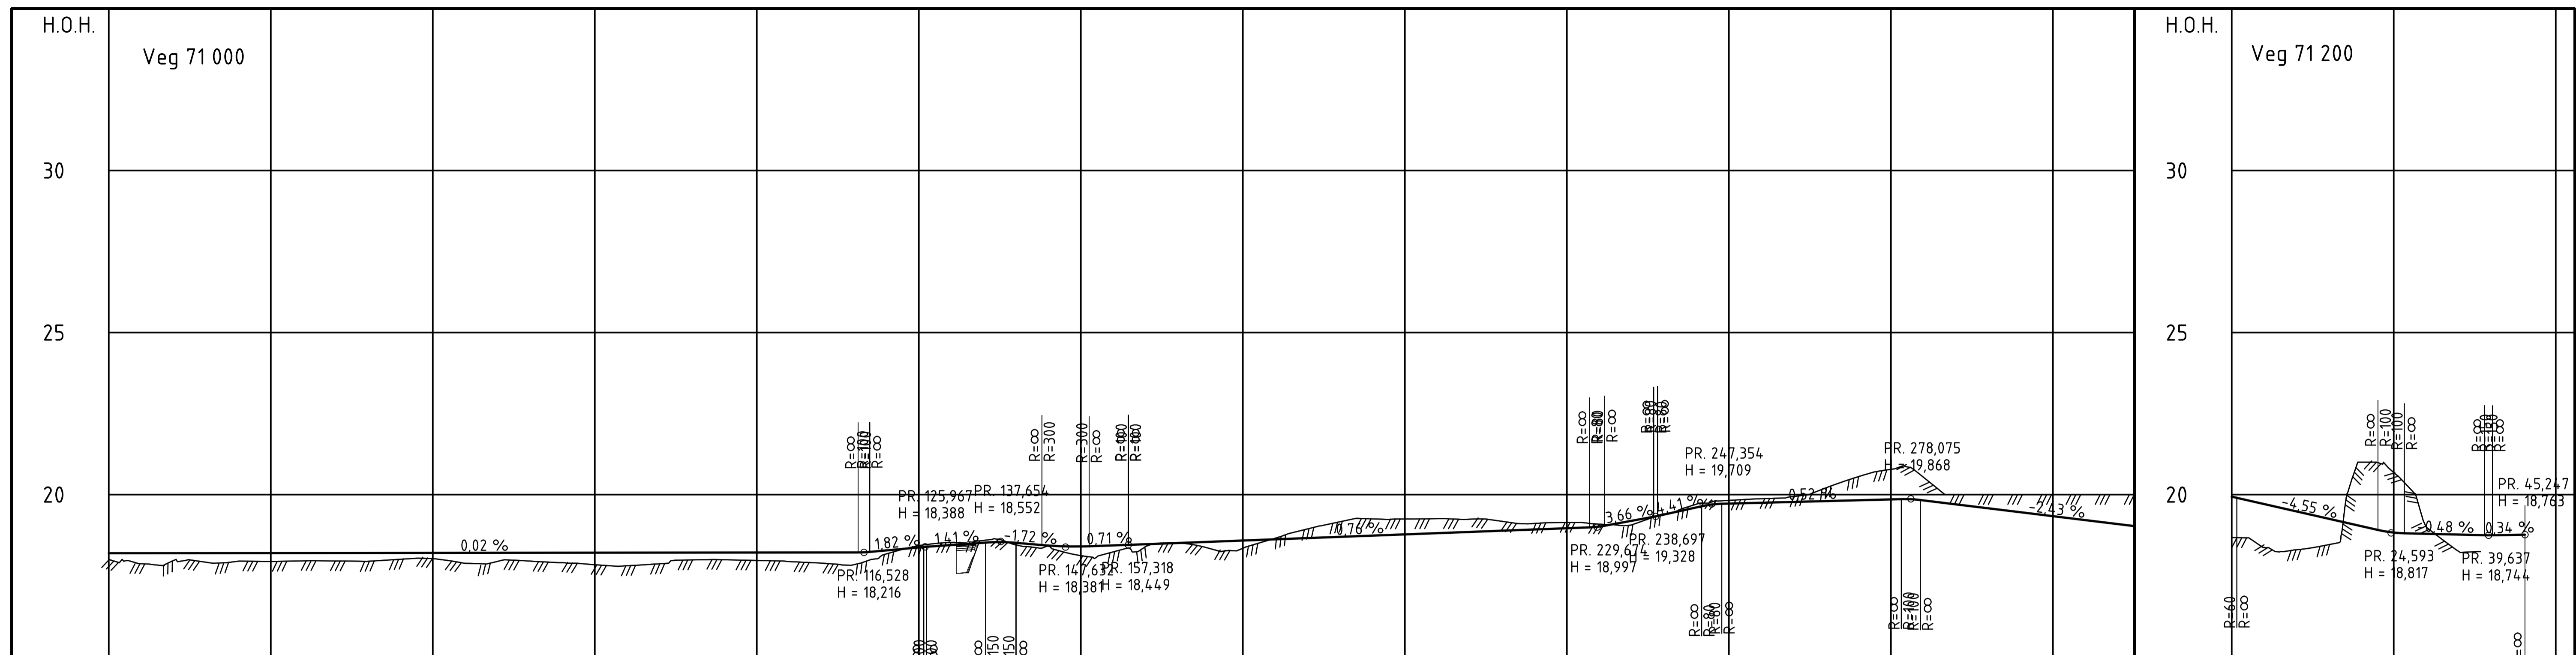

HOR.KURV.		BREDDEUTV.		TVERRFALL	
R=40	R=40	3.00	3.00	H.kj.b.k. 2.0%	V.kj.b.k.
R=40	R=40	3.00	3.00	H.kj.b.k. 2.0%	V.kj.b.k.
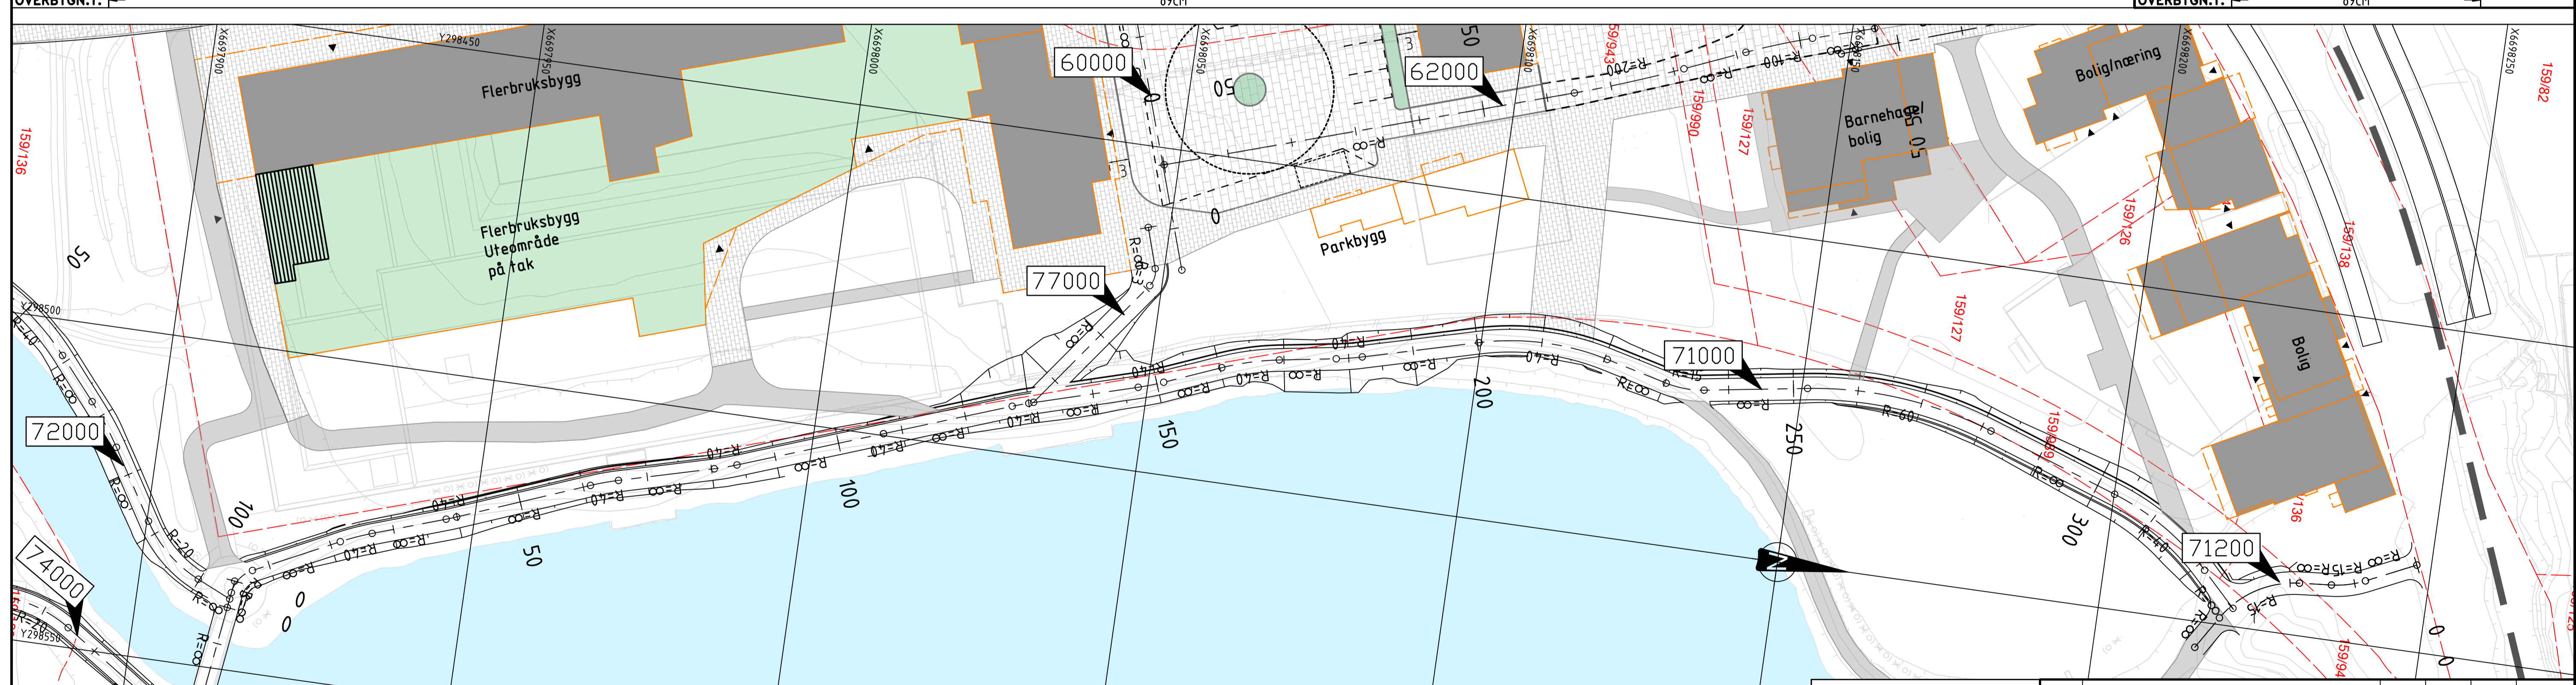



Tegnforklaring			
	Eksisterende eiendomsgranse		Frisiktligne
	Reguleringsplangrense		Nytt bygg
	Frisiktligne		Nytt bygg - overbygg
	77000		Hensvisning vegmodell

Revisjon		Utarb		Kontr		Godkjent		Rev. dato	
1	2023-06-26	2	2023-06-26	3	2023-06-26	4	2023-06-26	5	2023-06-26

Tegningsdato		Rev. dato	
26.06.2023	26.06.2023		


Plan- og profiltegning		Reguleringsplan	
Veg 71 000 og 71200		Mindemyren nord - Offentlig detaljregulering	
Rambøll AS		SYKA	

Kontrollert av		Godkjent av		Konsulentarkiv		Tegningsnummer / revisjonsbokstav	
SYKA	PAUS	PAUS	PAUS	1350017214-021			D003

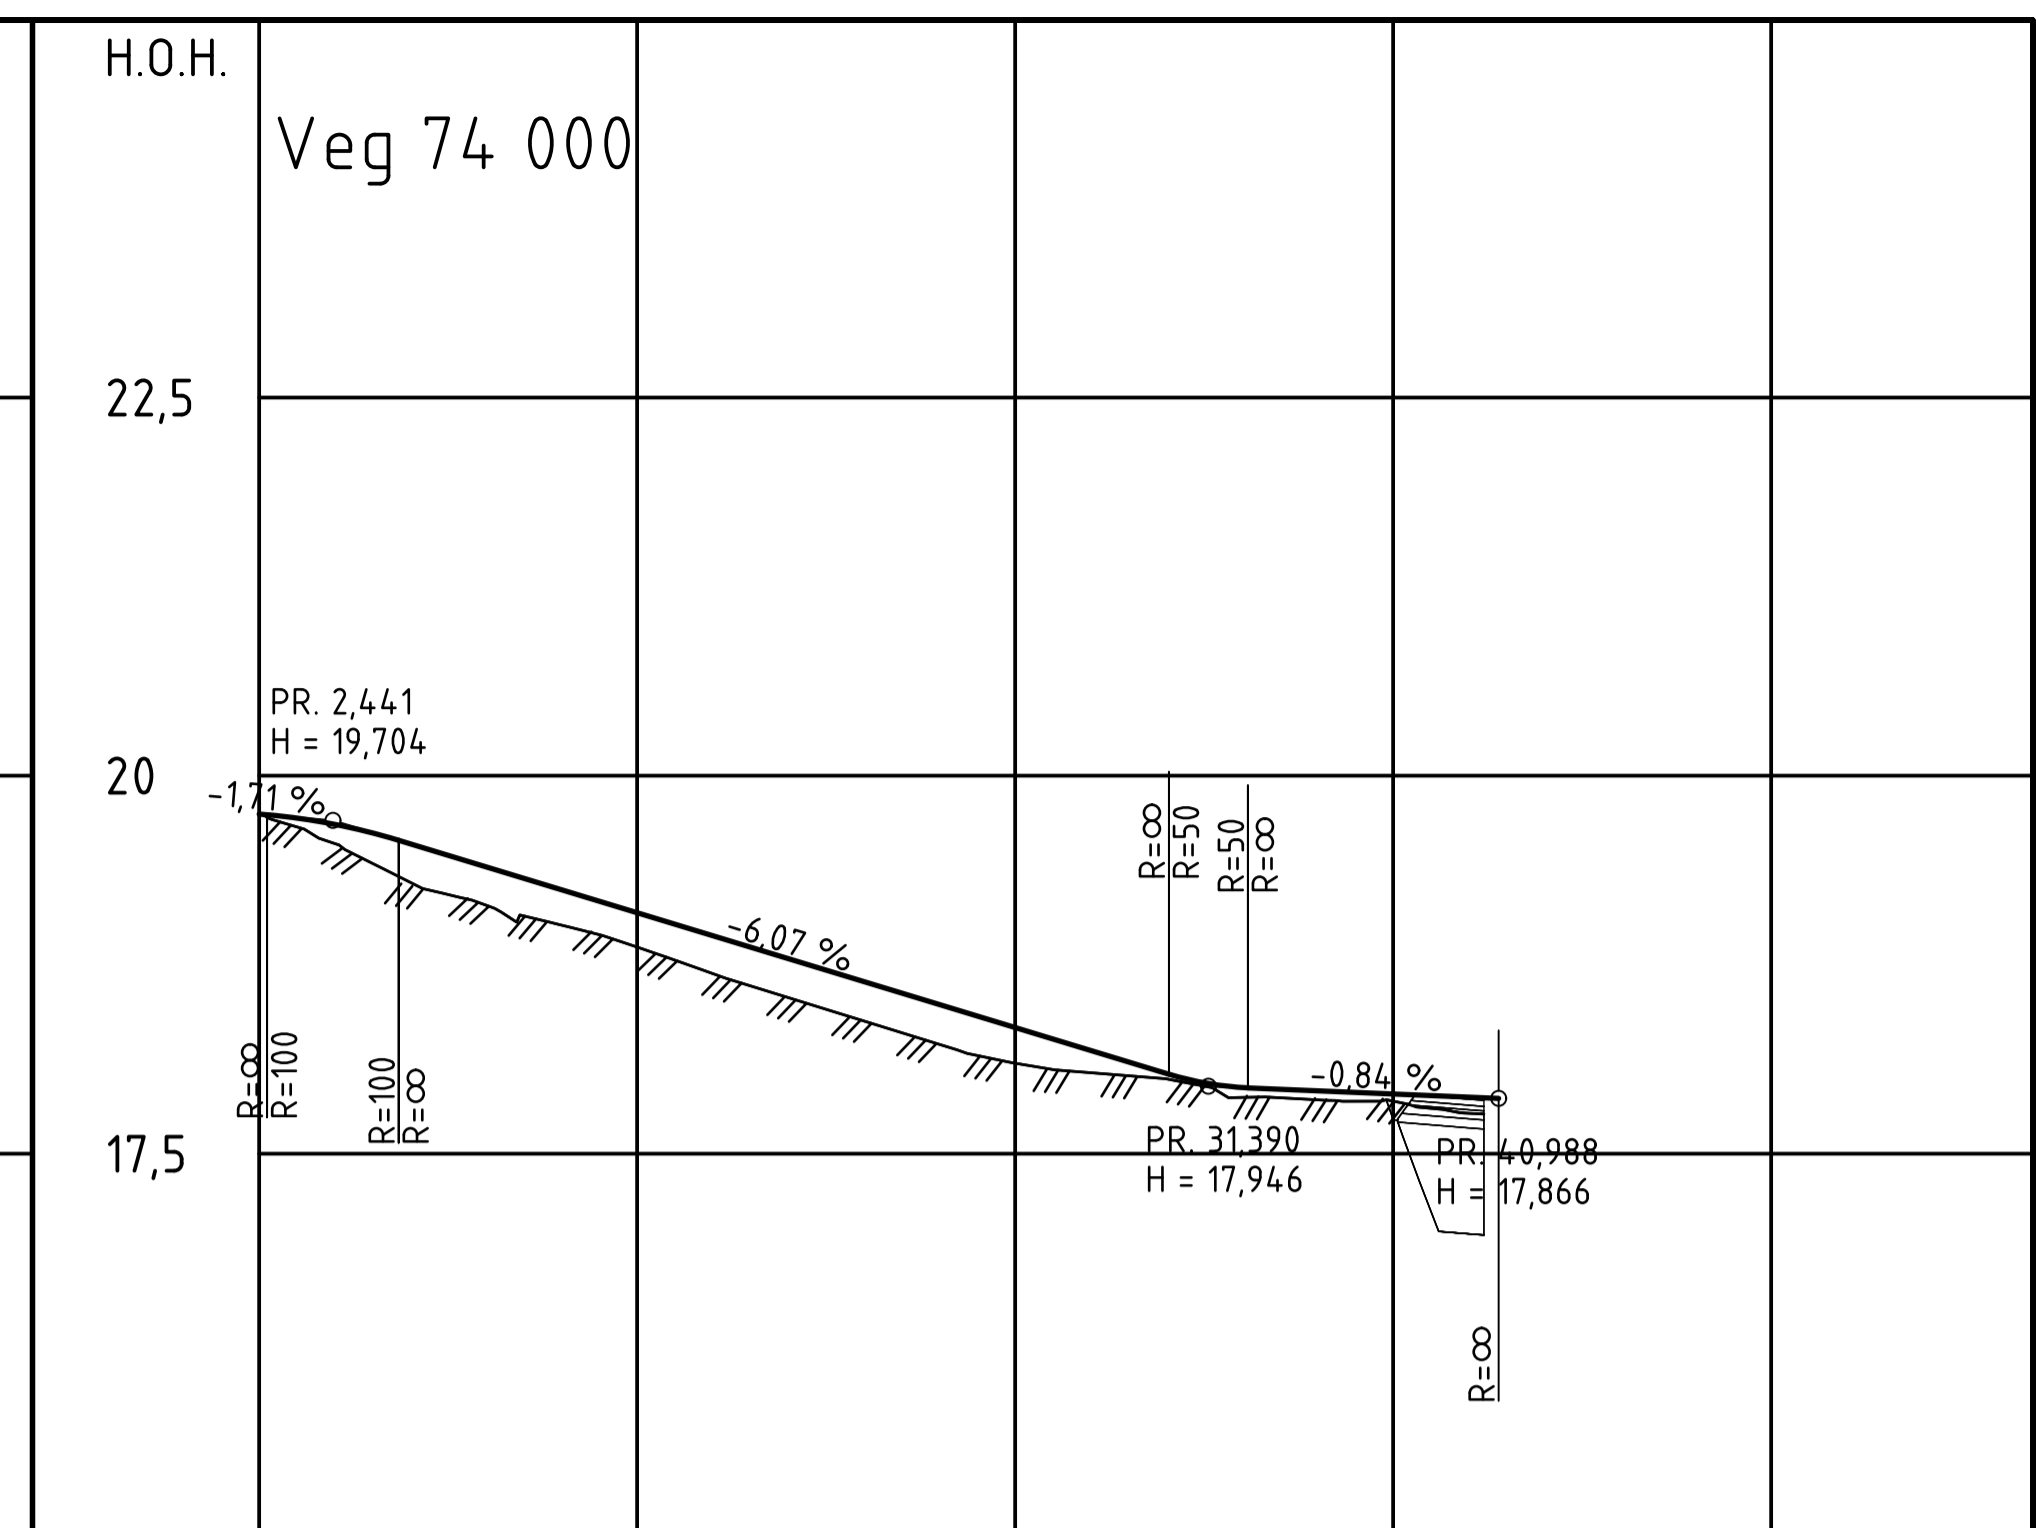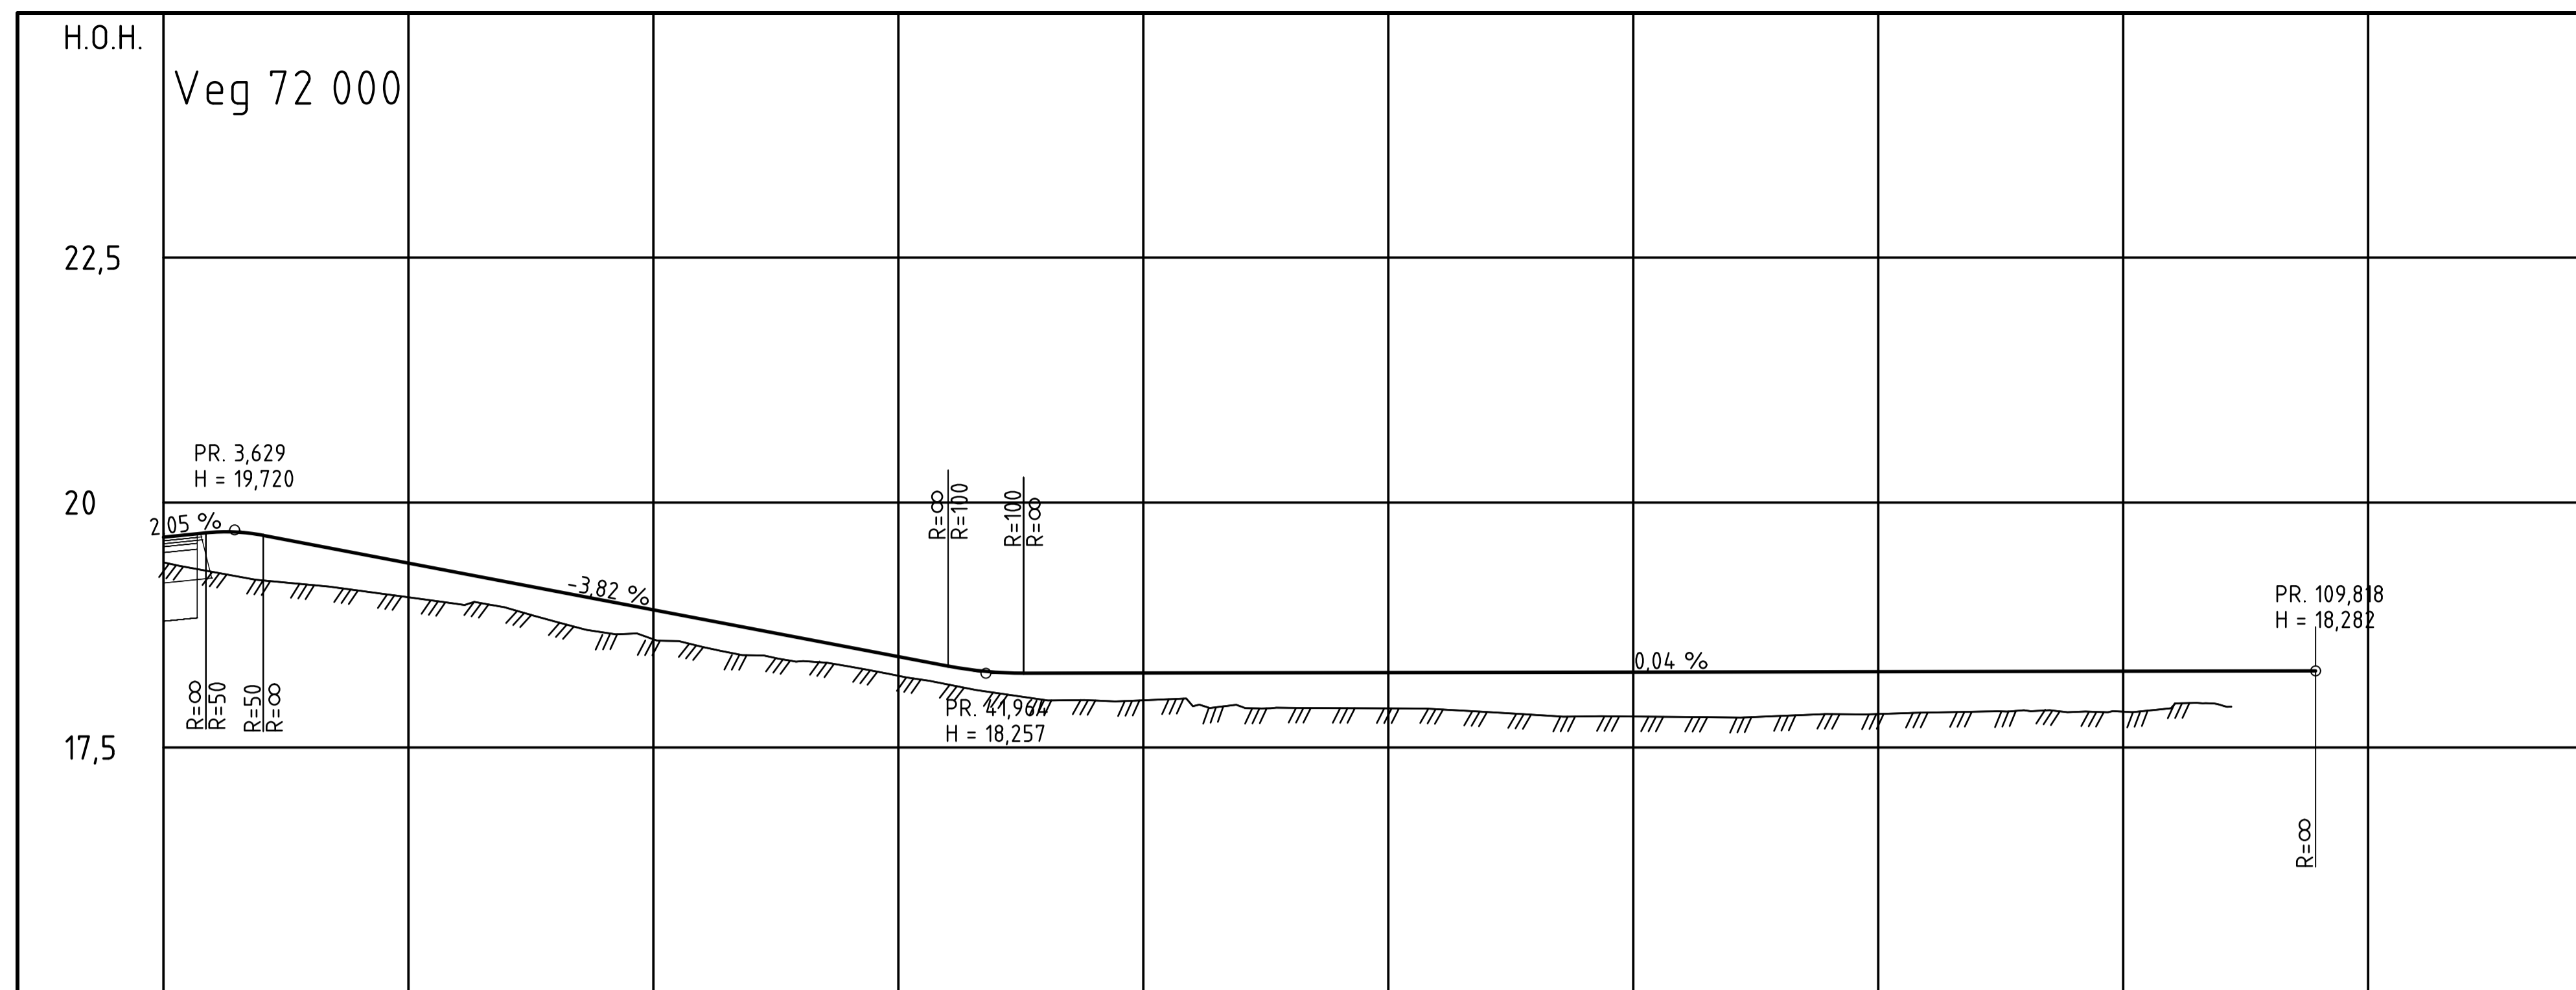





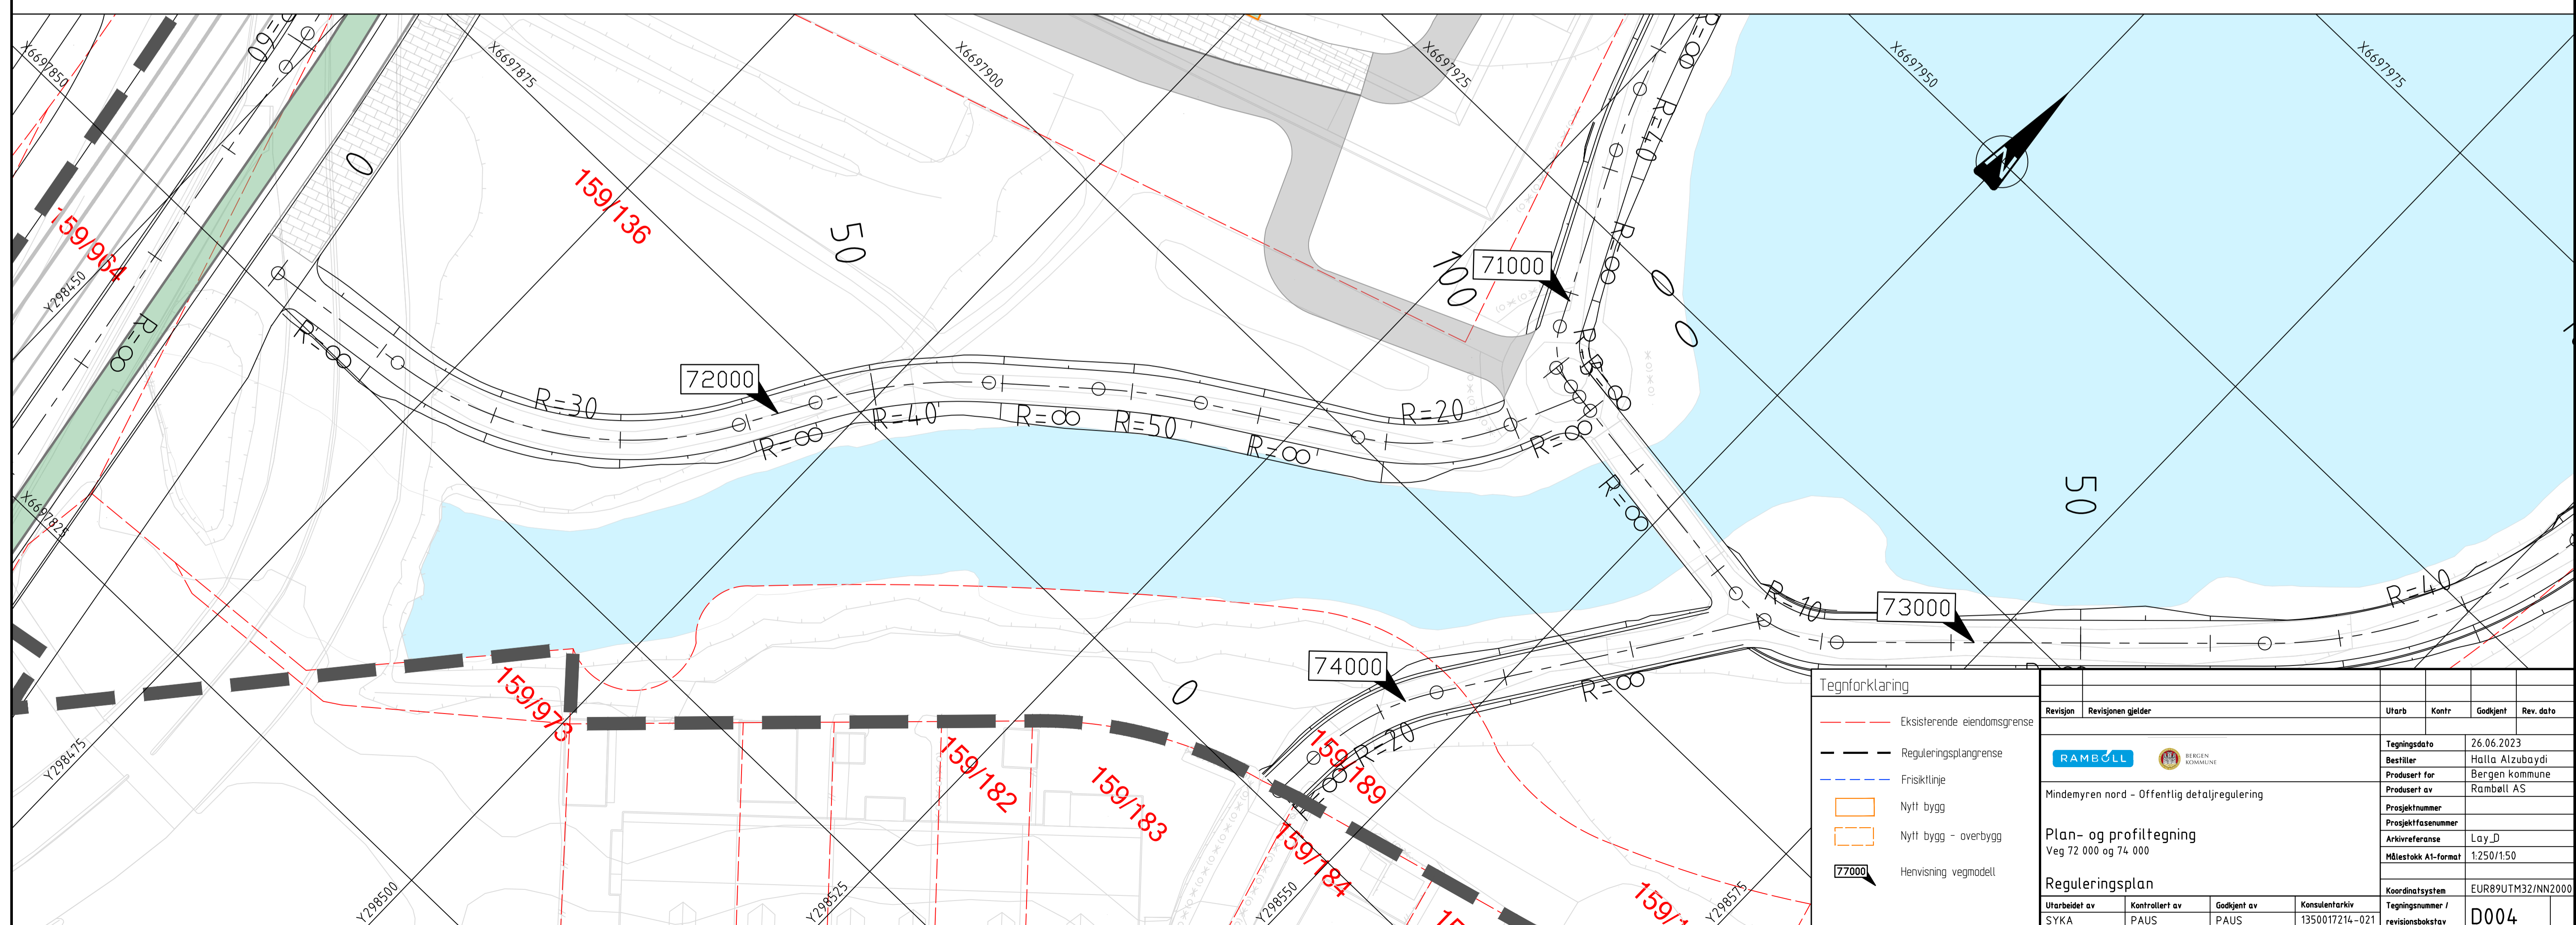

Tegnforklaring	
	Eksisterende eiendomsgrænse
	Reguleringsplangrense
	Friskiltline
	Nytt bygg
	Nytt bygg - overbygg
	Hensvisning vegmodell

Revisjon	Revisjonen gjelder	Utarb	Kontr	Godkjent	Rev. dato
Mindemyren nord - Offentlig detaljregulering					
Plan- og profiltegning					
Veg 72 000 og 74 000					
Reguleringsplan					
Utarbødet av	Kontrollert av	Godkjent av	Konsulentarkiv	Koordinatsystem	
SYKA	PAUS	PAUS	1350017214-021	EUR89UTH32/NN2000	
				Tegningsnummer /	revisjonsbokstav
				D004	
Tegningsdato		26.06.2023			
Bestiller		Halla Alzubaydi			
Produsert for		Bergen kommune			
Produsert av		Rambøll AS			
Prosjektnummer					
Prosjektfasen					
Arkivreferanse		Lay_D			
Målestokk A1-format		1:250/1:50			

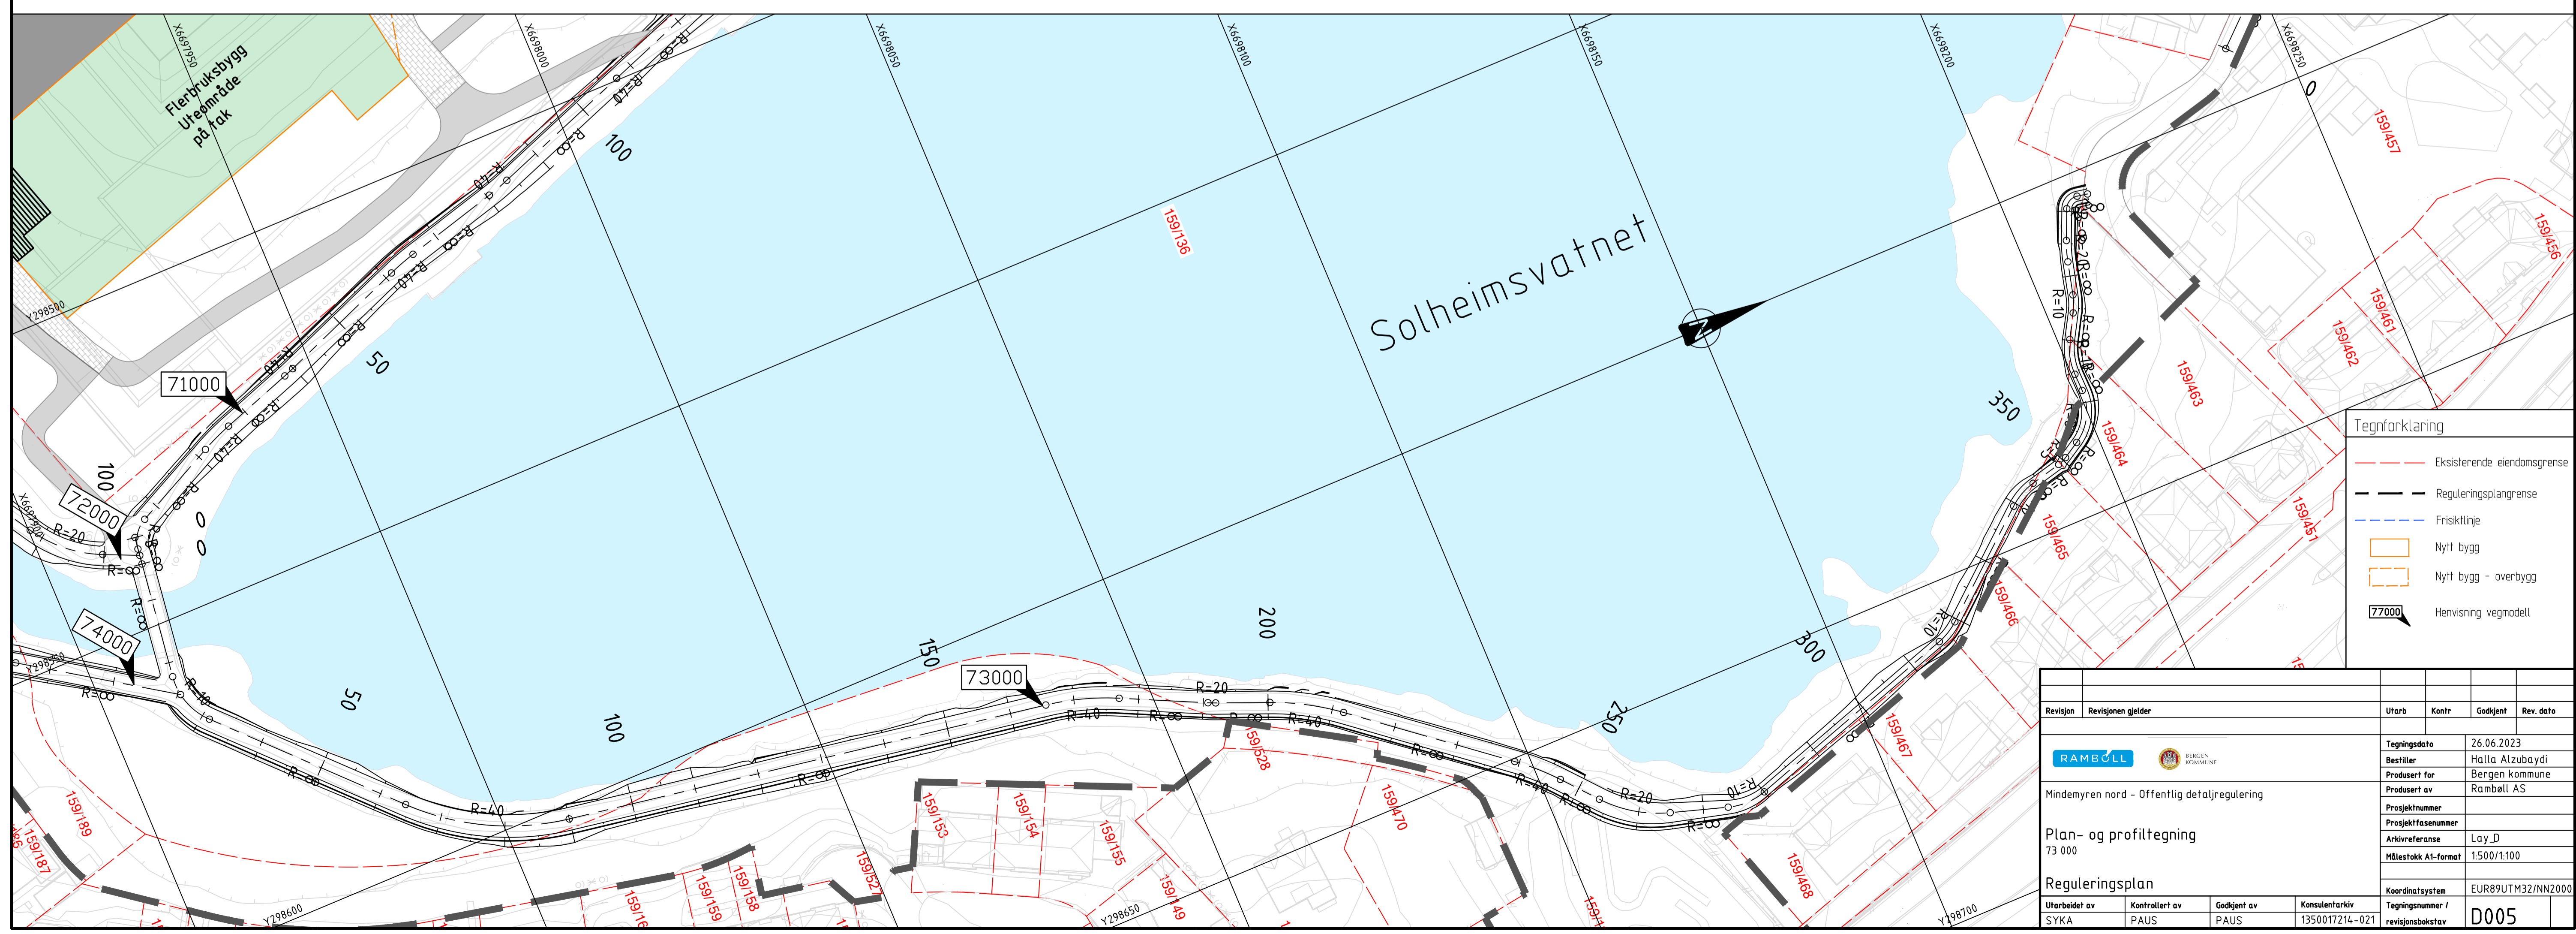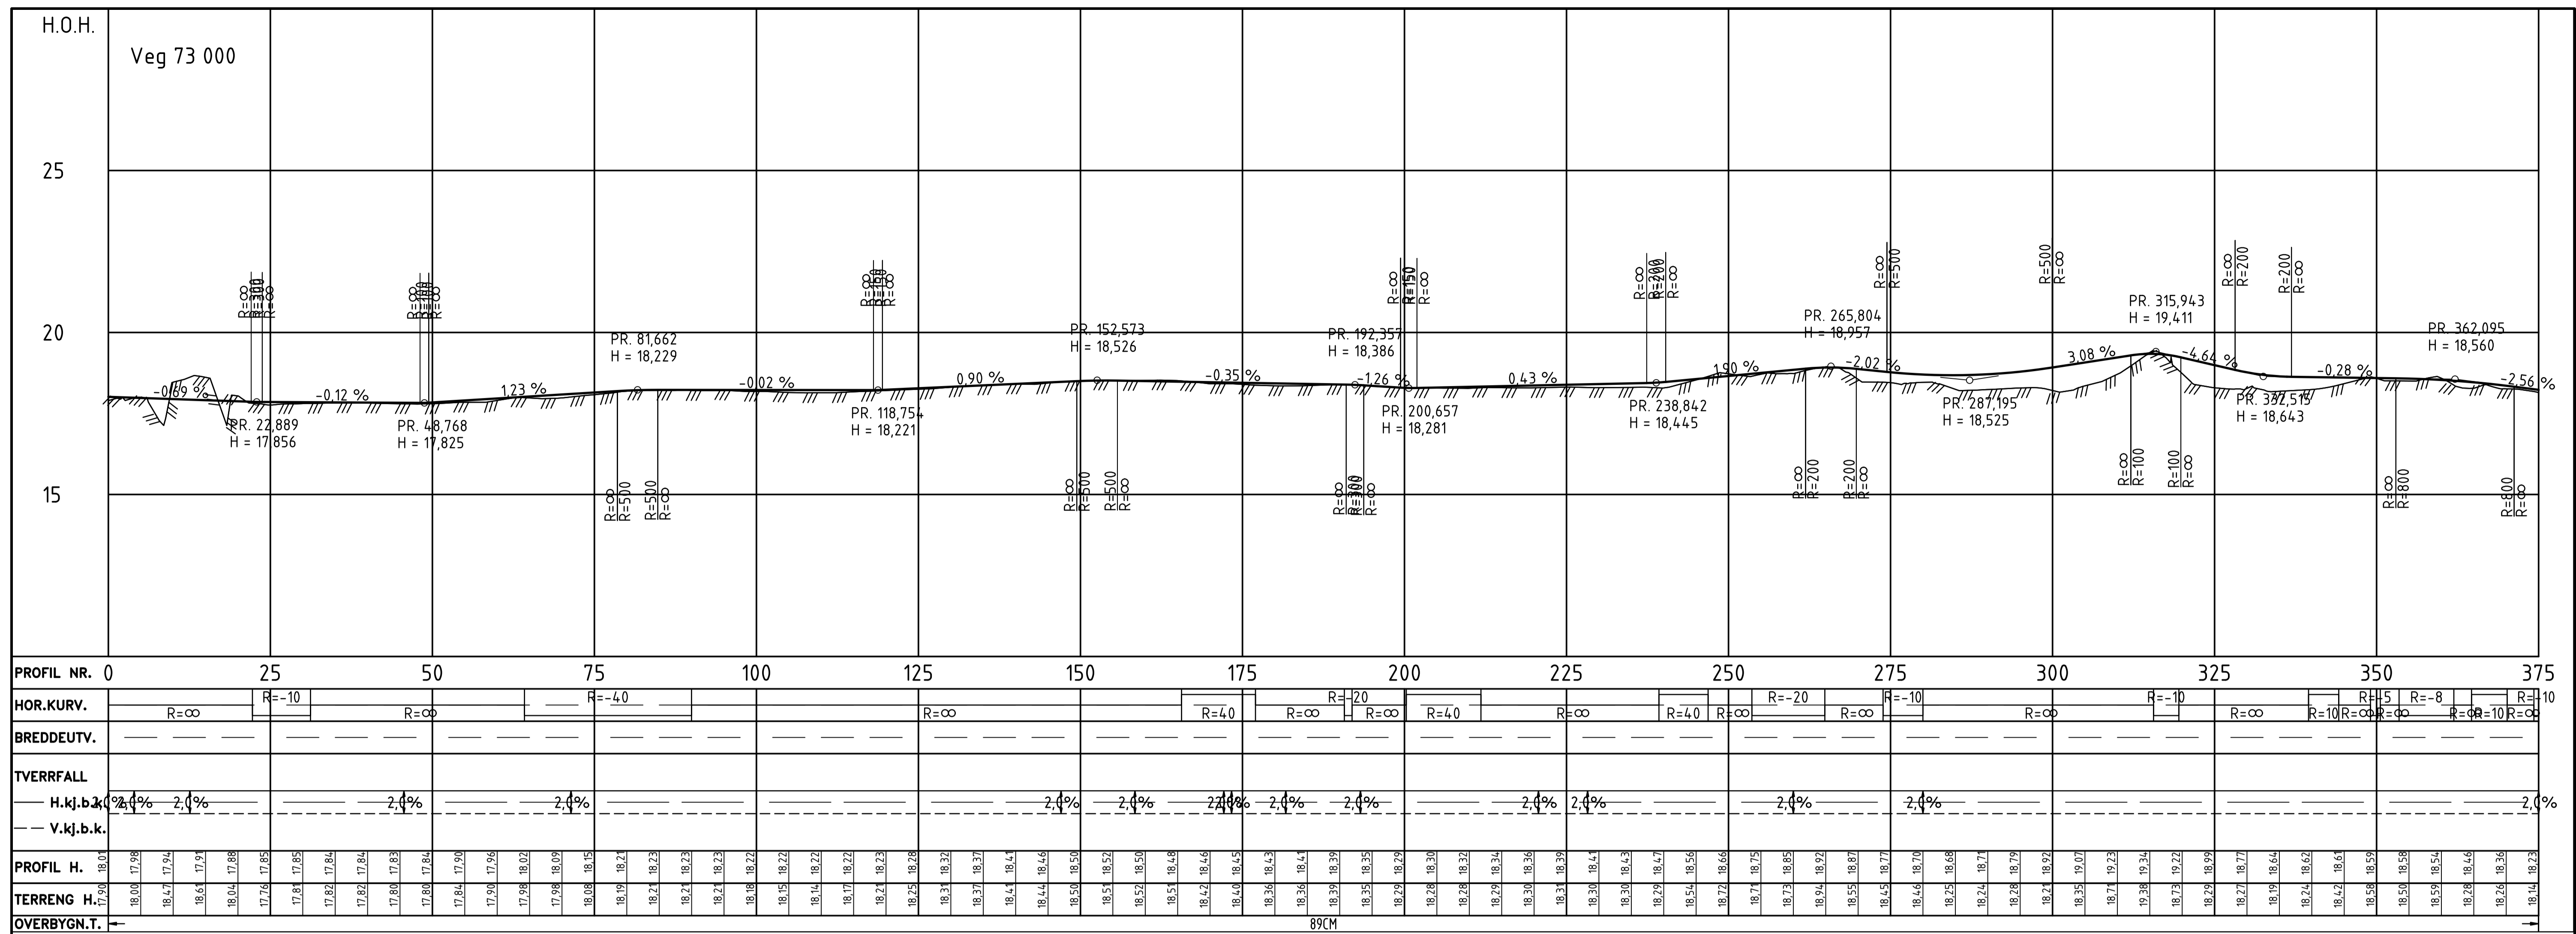

Tegnforklaring	
	Eksisterende eiendomsgrænse
	Reguleringsplangrænse
	Friskilinjje
	Nytt bygg
	Nytt bygg - overbygg
	Hensvisning vegmodell

Revisjon	Revisjonen gjelder	Utarb	Kontr	Godkjent	Rev. dato
		Tegningsdato: 26.06.2023 Bestiller: Halla Alzubaydi Produsert for: Bergen kommune Produsert av: Rambøll AS			
Mindemyren nord - Offentlig detaljregulering					
<b>Plan- og profiltegning</b> 73 000					
<b>Reguleringsplan</b>					
Utarbødet av	Kontrollert av	Godkjent av	Konsulentarkiv	Koordinatsystem	
SYKA	PAUS	PAUS	1350017214-021	EUR89UTH32/NN2000	
				Tegningsnummer /	revisjonsbokstav
				D005	