

Tegnforklaring

	Kjøreveg		Eiendomsgrense
	Grøft		Område for høydebasseng
	Fjellskjæring		
	Jordskjæring		
	Vegetasjonsdekke		
	Frisiktlinje	68000	Hensvisning til vegmodell



Hensvisninger

Detaljer for landskapsutforming er vist på tegning O101 og O102

Rev.	2024-03-08	For godkjenning hos myndigheter	Ing.Jen	SAHov	ErSand
Date	2024-03-08	Beskrivelse	Utarbeidet	Fagkontroll	Godkjent
Dette dokumentet er utarbeidet av Norconsult AS som del av det oppdraget som fremgår nedenfor. Opphavsretten tilhører Norconsult AS. Dokumentet må bare benyttes til det formål som oppdragsavtalen beskriver, og må ikke kopieres eller gjøres tilgjengelig på annen måte eller i større utstrekning enn formålet tilsier.					Målestokk (gjelder A1)
Bergen Vann					1:1000
Gaupås høydebasseng					
Plan og profil vegmodell 68000 og 69000					
Oppdragsnummer 5205903			Tegningsnummer C101		Revisjon E01
Norconsult		Oppdragsnummer 5205903		Tegningsnummer C101	

X:\nor\oppdrag\Bergen\5205903\BIM\veg\Arkfil\lay_C.dwg - SAHov - Plottet: 2024-03-13 15:07:36 - XREF = T_Geom_SKRUVUR, 1-meter-koter_FRA_TBC, Kartnummer_lag_veg


OVERBYGNING KJØREBANE
(MÅLESTOKK 1:5). VEGMODELL 68000 og 69000

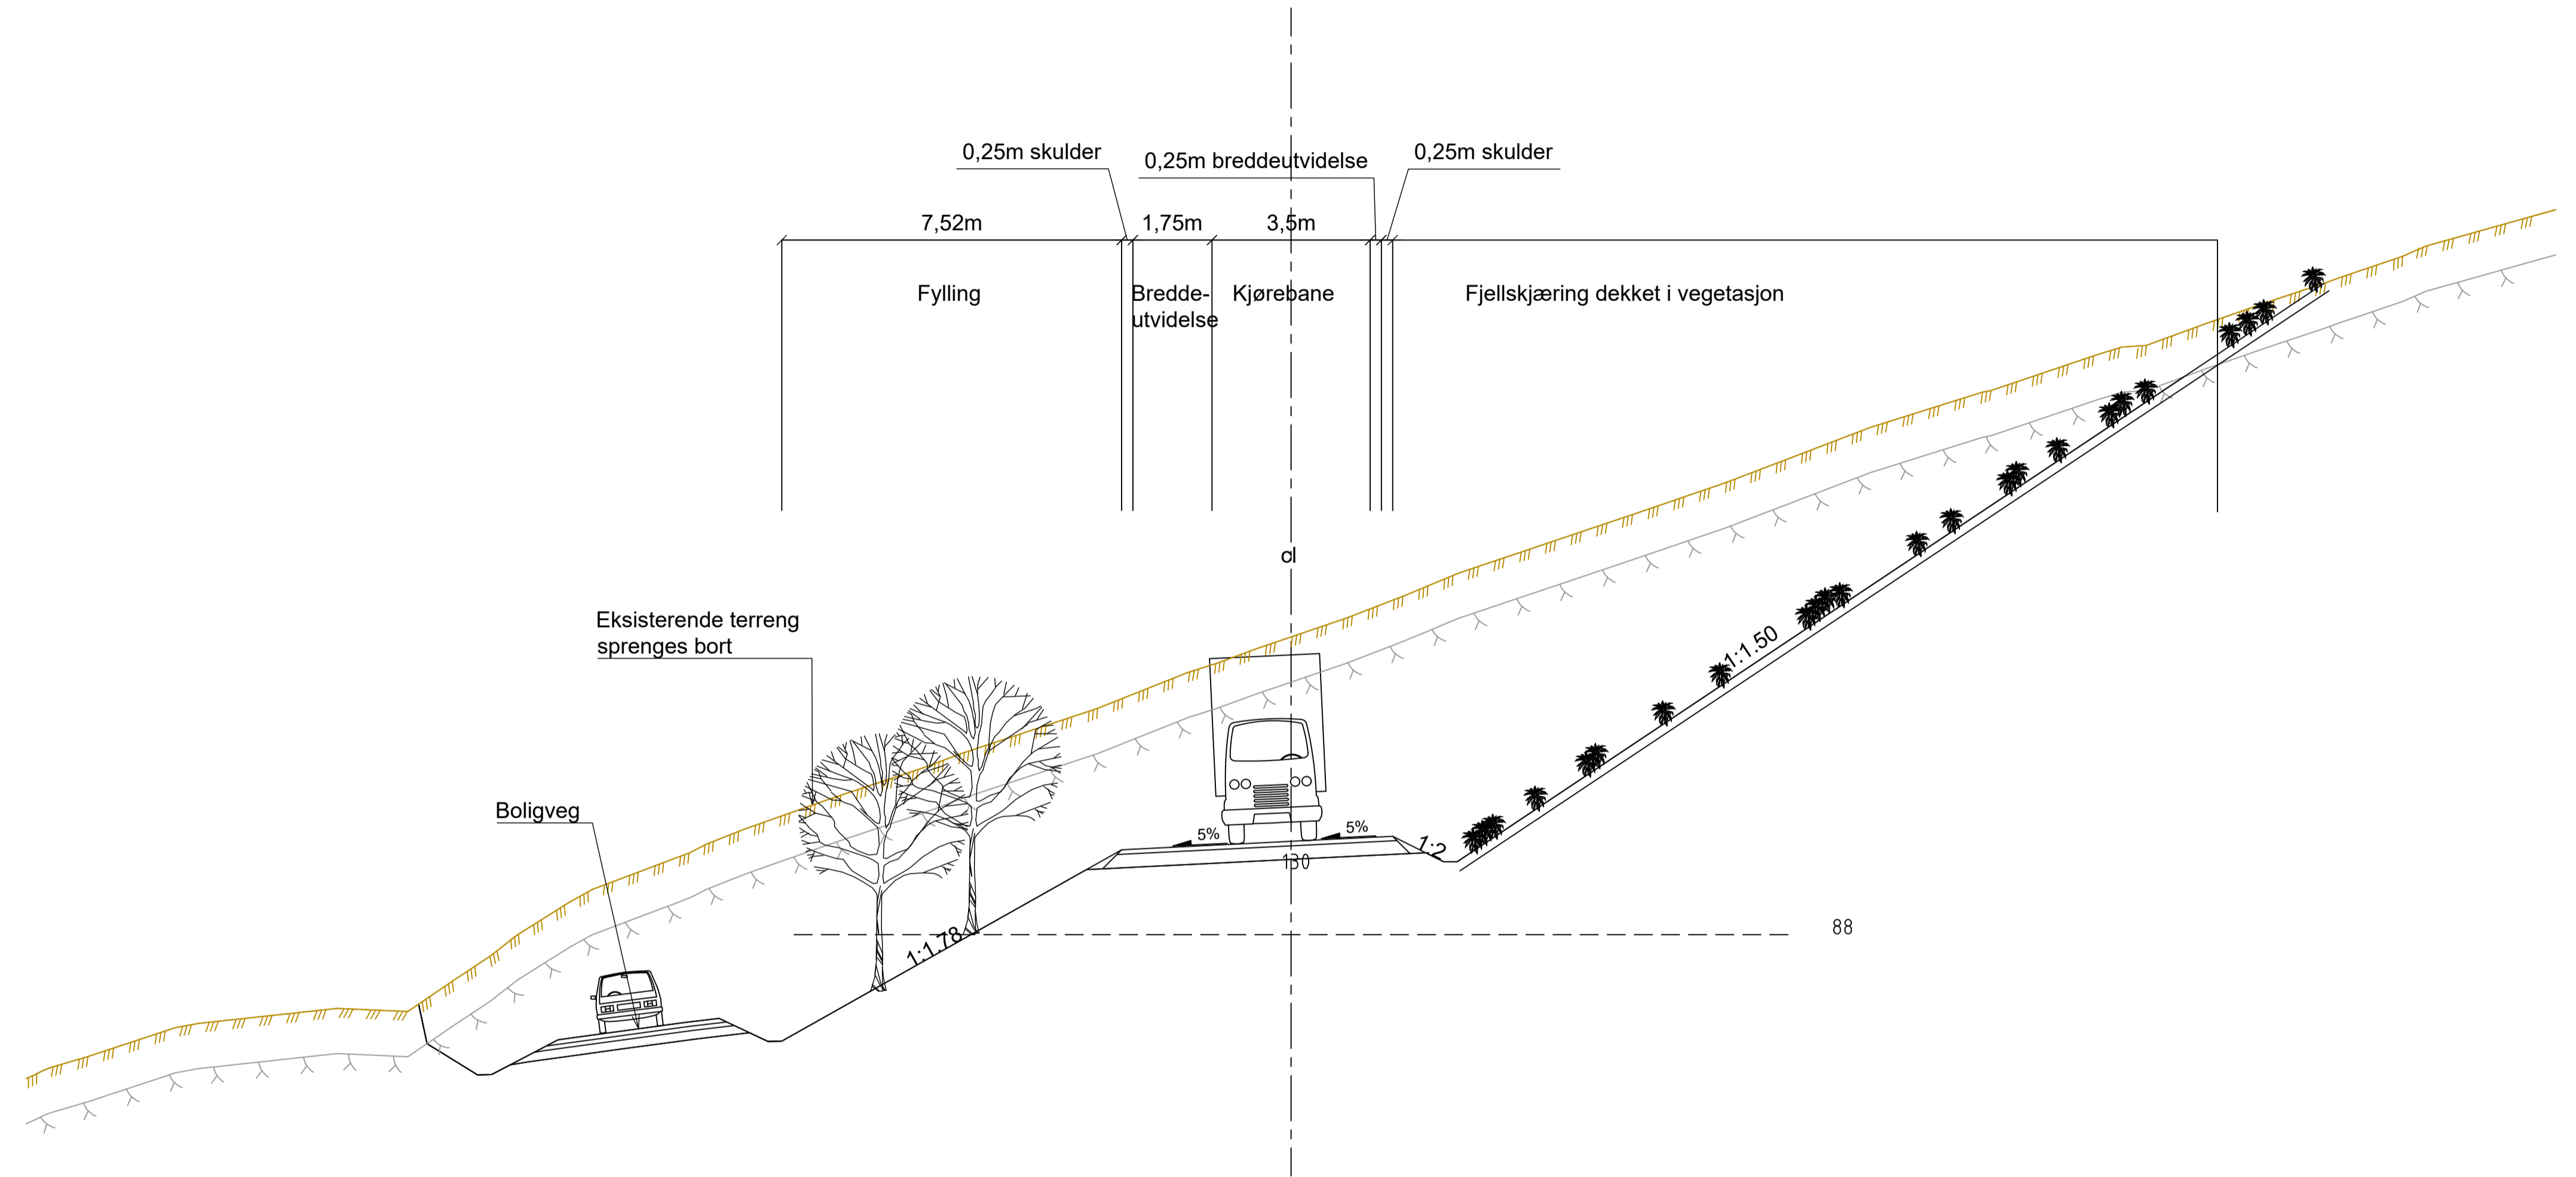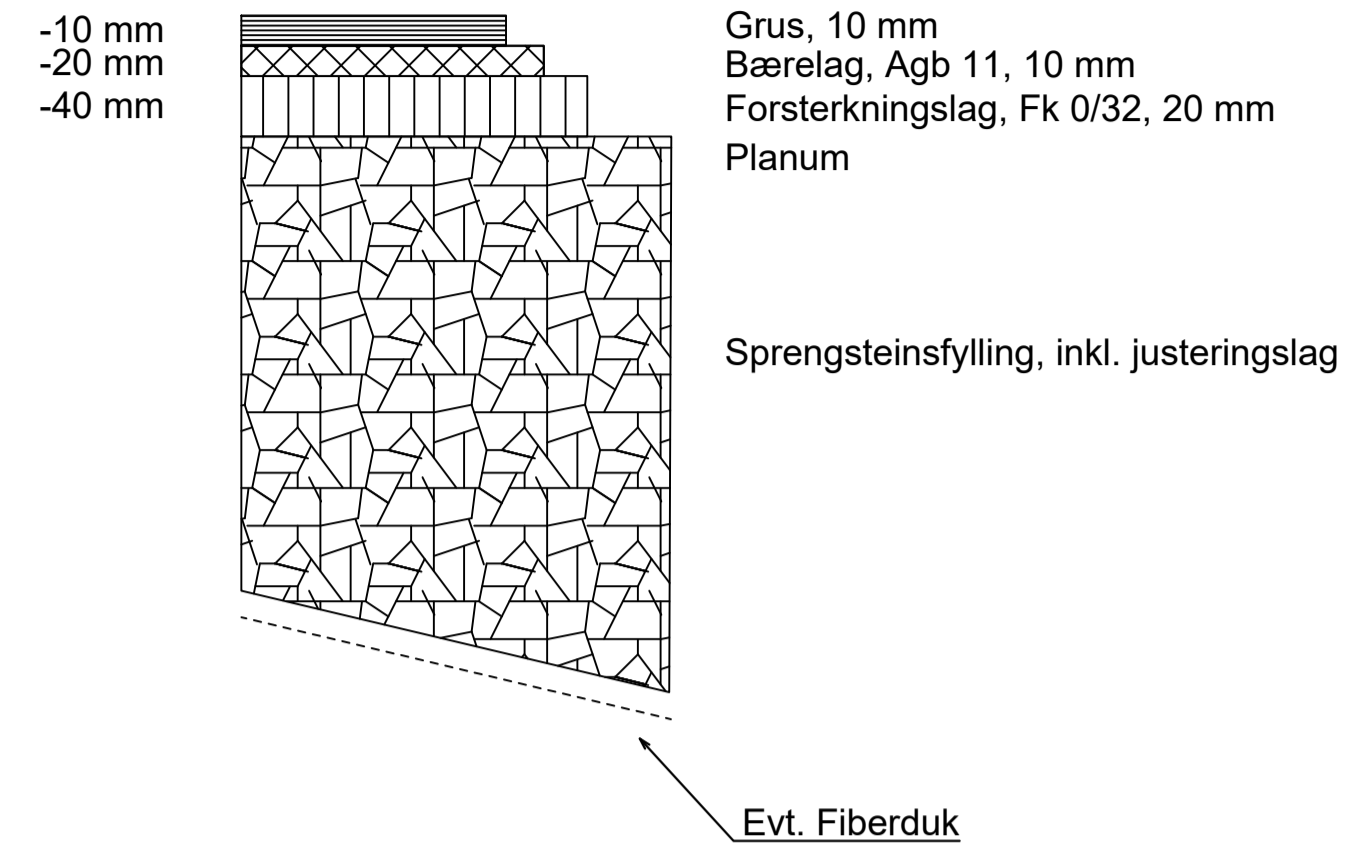

X:\nor\oppdrag\Bergen\520159\5205903\BIM\Veg\Arkiv\LAY_F.dwg - SAHov - Plottet: 2024-03-15, 11:05:26 - XREF = A_F_Overbygning_A_F_Normalsprofil

Rev.	2024-03-08	For godkjenning hos myndigheter	IngJen	SAHov	ErSand
Dato		Beskrivelse	Utarbeidet	Fagkontroll	Godkjent
<small>Dette dokumentet er utarbeidet av Norconsult AS som del av det oppdraget som fremgår nedenfor. Opphavsretten tilhører Norconsult AS. Dokumentet må bare benyttes til det formål som oppdragsavtalen beskriver, og må ikke kopieres eller gjøres tilgjengelig på annen måte eller i større utstrekning enn formålet tilsier.</small>					
Bergen Vann					Målestokk (gjelder A1) 1:100
Gaupås høydebasseng					
Normalprofil og overbygning Vegmodell 68000, pr. 130 skisse					
Norconsult		Oppdragsnummer 5205903	Tegningsnummer F101	Revisjon E01	

X:\nor\opproddag\Bergen\5205903\BIM\Veg\Modell\T_U_Tverrprofiler.dwg - SAHov - Plottet: 2024-03-15, 11:01:17 - LAYOUT = U101

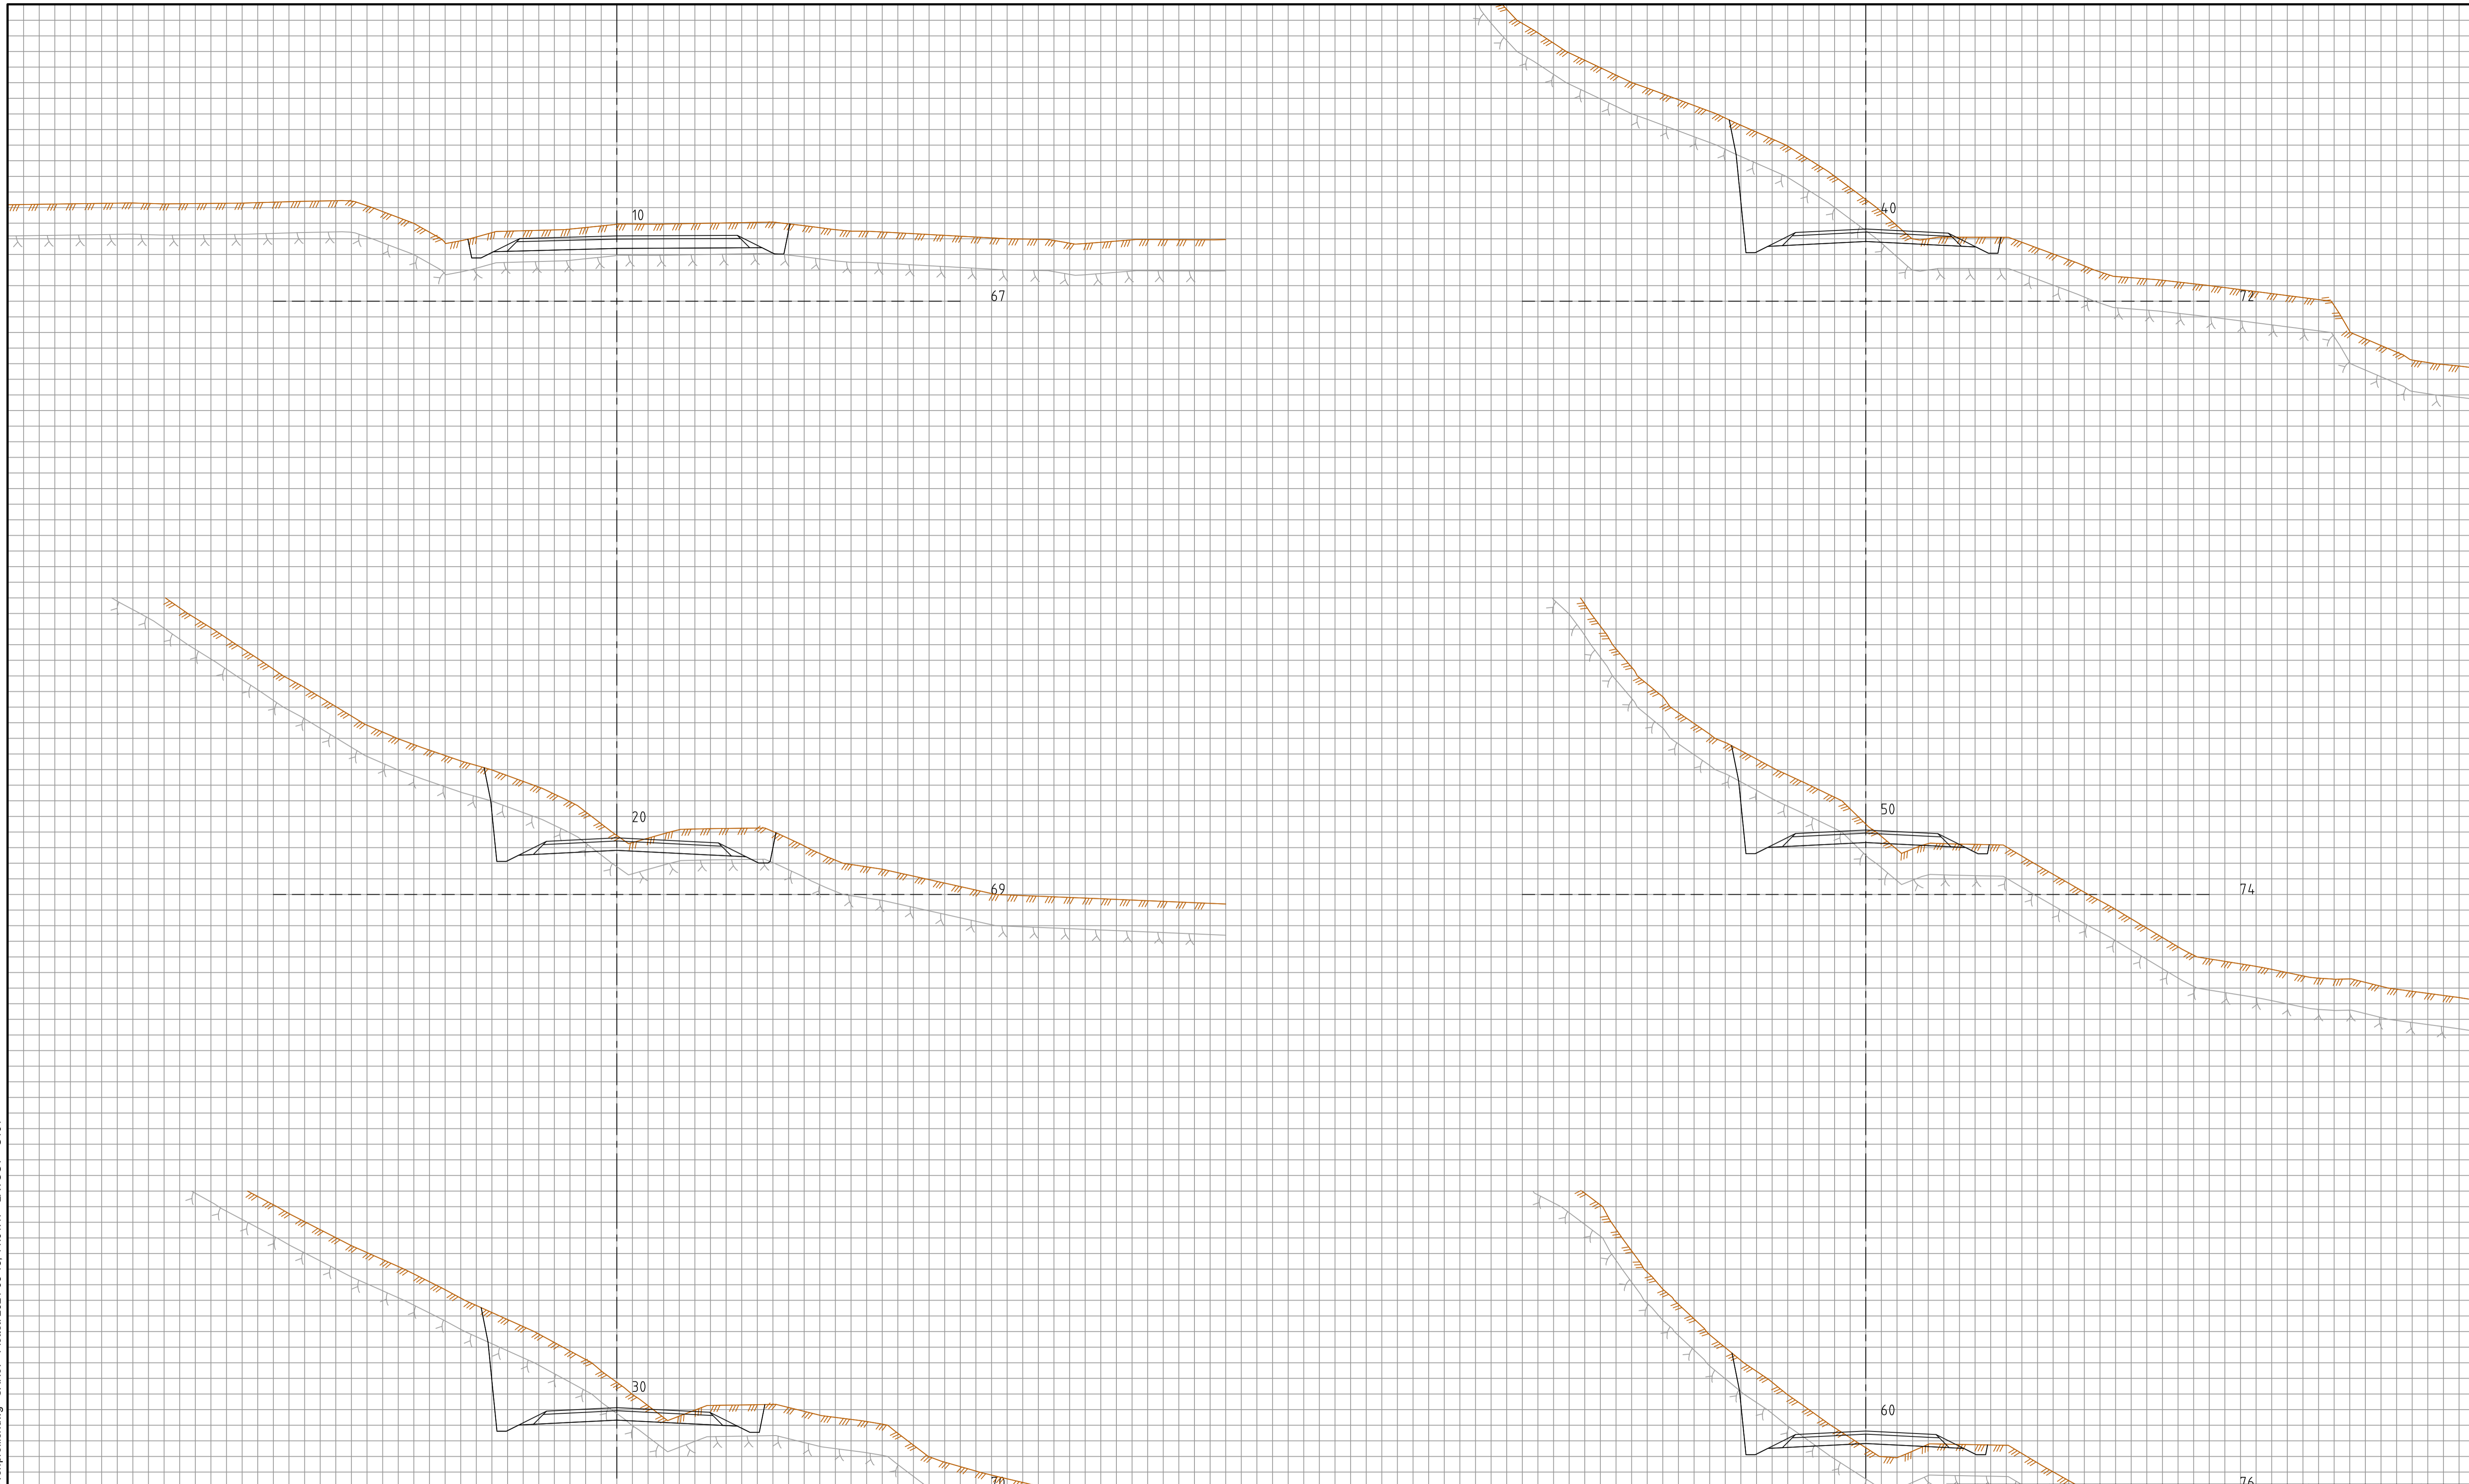

Rev.	Dato	Beskrivelse	Utarbeidet	Fagkontroll	Godkjent
E01	2024-03-08	For godkjenning hos myndigheter	IngJen	SAHov	ErSand

Dette dokumentet er utarbeidet av Norconsult AS som del av det oppdraget som fremgår nedenfor. Opphavsretten tilhører Norconsult AS. Dokumentet må bare benyttes til det formål som oppdragsavtalen beskriver, og må ikke kopieres eller gjøres tilgjengelig på annen måte eller i større utstrekning enn formålet tilsier.

Bergen kommune


Gaupås høydebasseng

Tverrprofiler
Vegmodell 68000

Målestokk (gjelder A1)
1:100

Oppdragsnummer	Tegningsnummer	Revisjon
5205903	U101	E01

X:\nor\oppdrag\Bergen\520159\20240308\BIM\Veg\Modell\T_U_Tverrprofiler.dwg - SAHov - Plottet: 2024-03-15, 11:01:45 - LAYOUT = U102

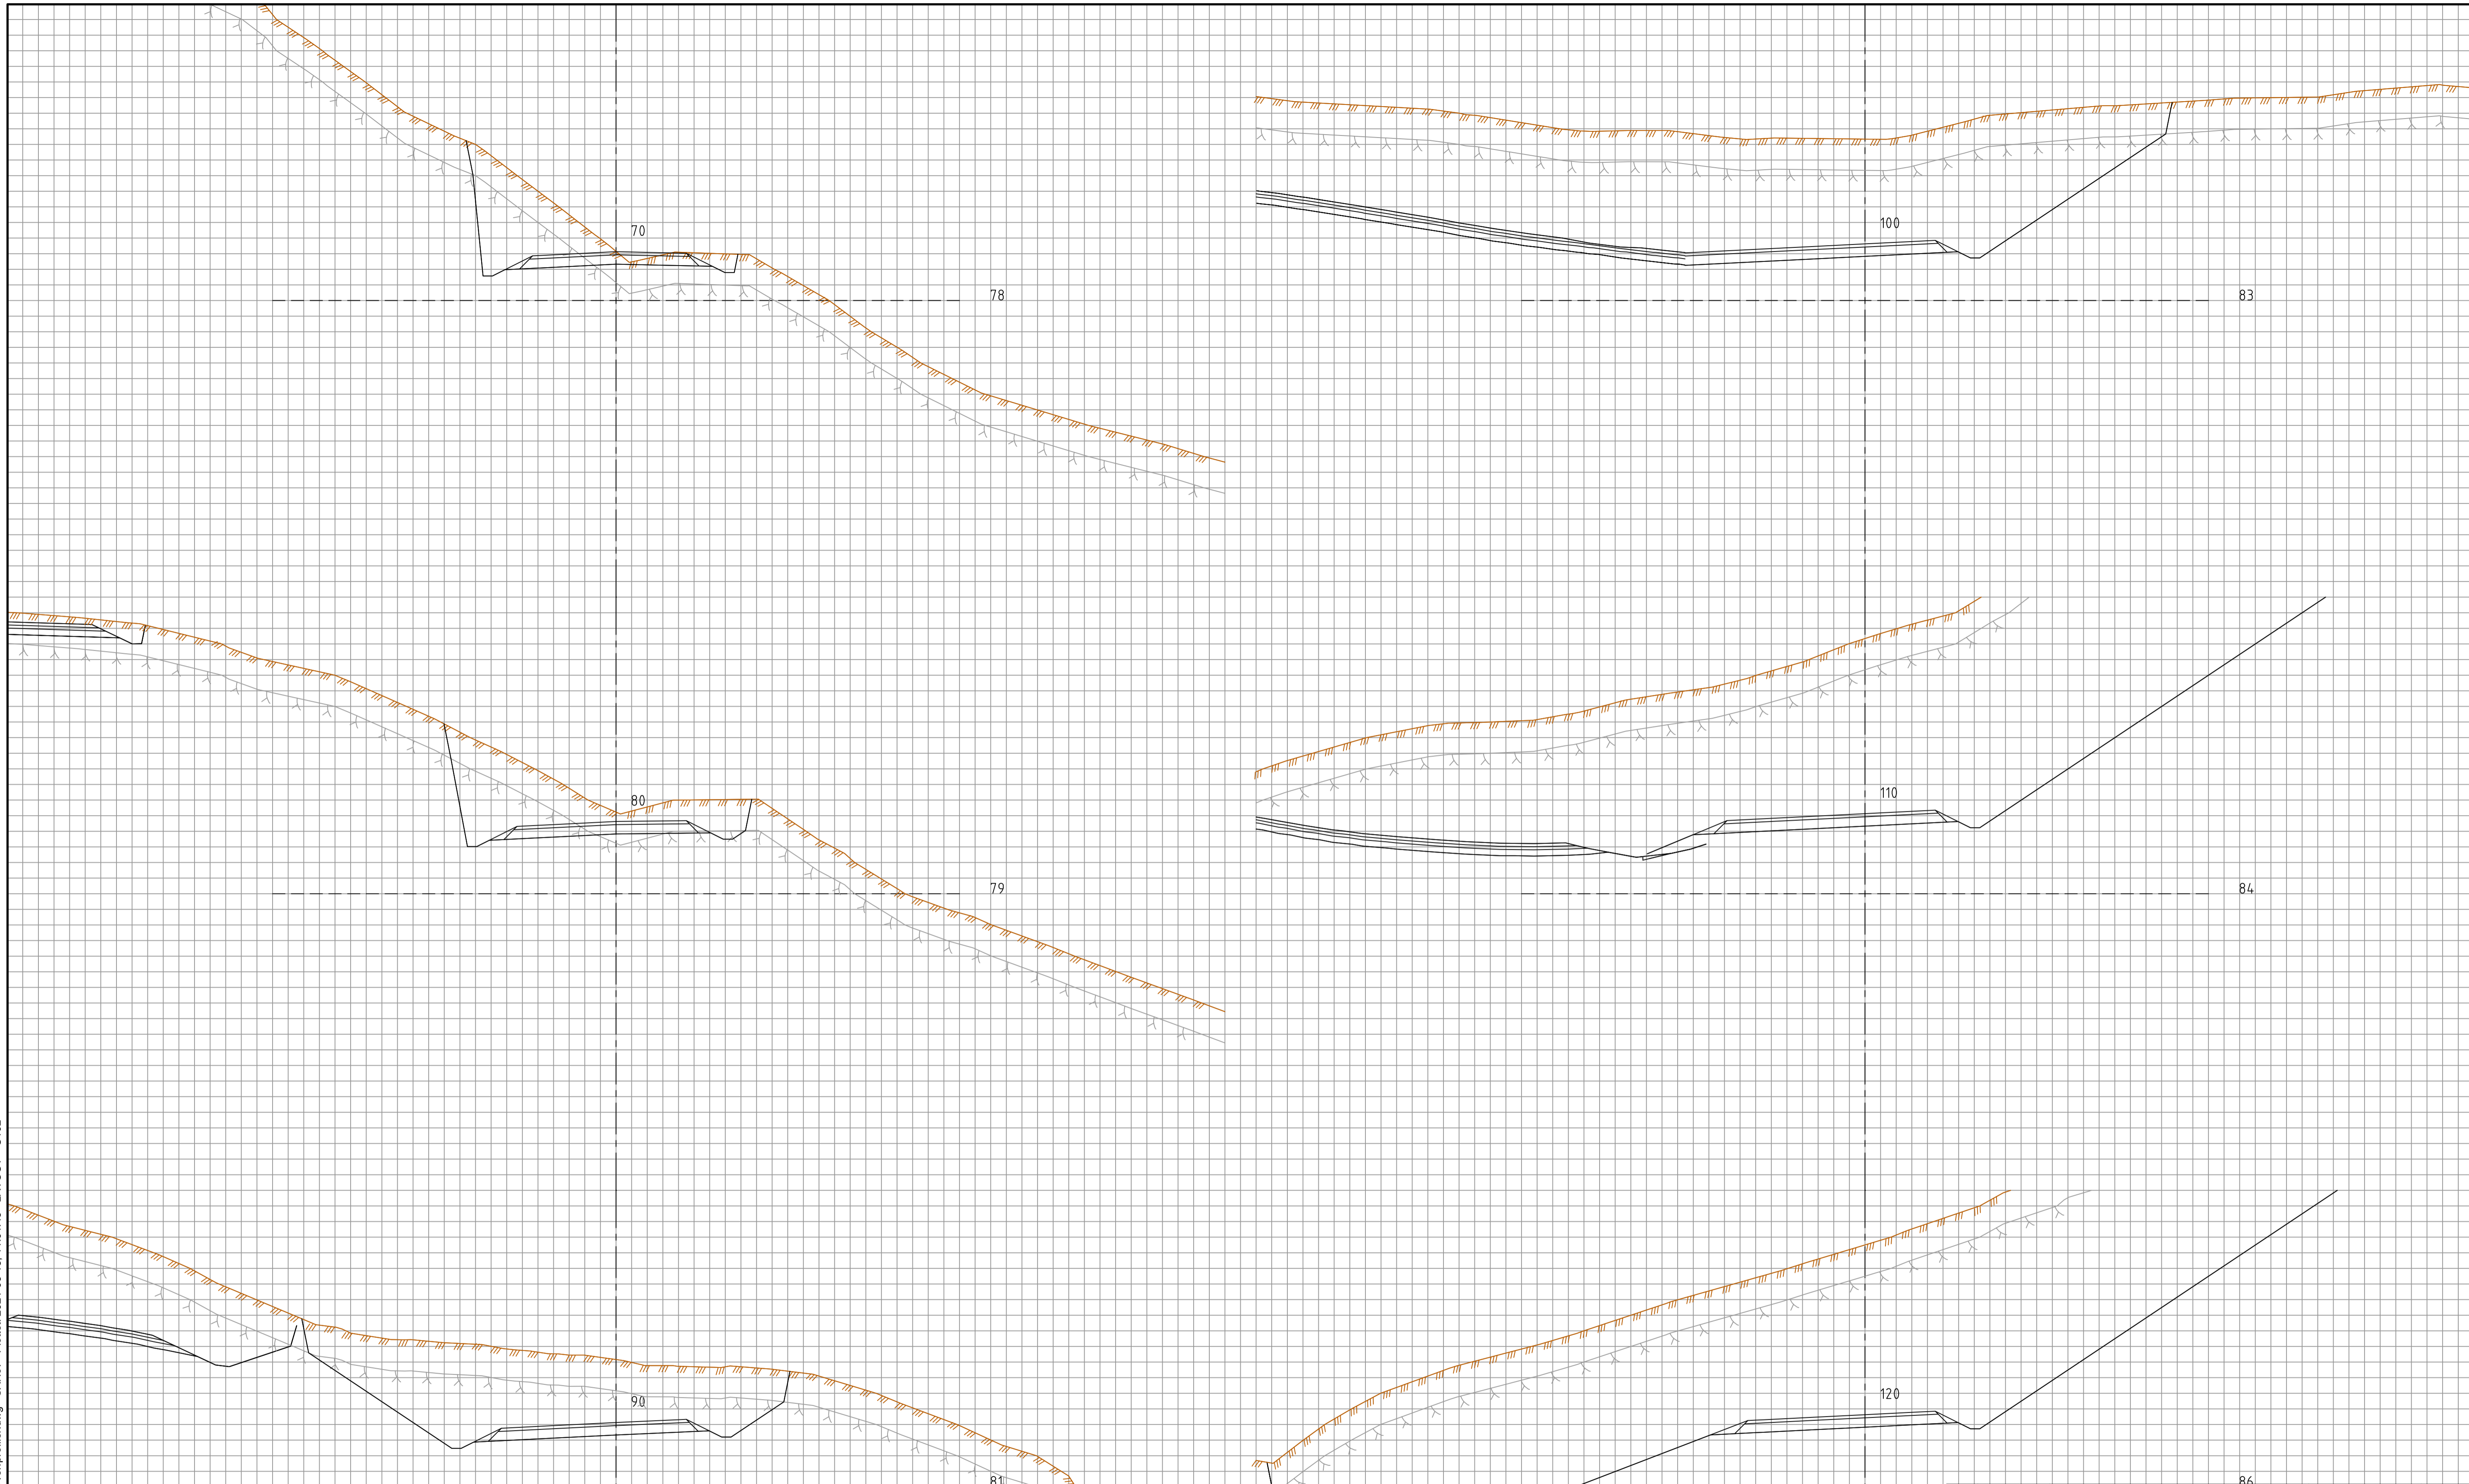


Rev.	Dato	Beskrivelse	Godkjennelse hos myndigheter	IngJen	SAHov	ErSand
	2024-03-08		For godkjenning hos myndigheter	IngJen	SAHov	ErSand
				Utarbeidet	Fagkontroll	Godkjent

Dette dokumentet er utarbeidet av Norconsult AS som del av det oppdraget som fremgår nedenfor. Opphavsretten tilhører Norconsult AS. Dokumentet må bare benyttes til det formål som oppdragsavtalen beskriver, og må ikke kopieres eller gjøres tilgjengelig på annen måte eller i større utstrekning enn formålet tilsier.


Bergen kommune Målestokk (gjelder A1)
1:100

Gaupås høydebasseng

Tverrprofiler
Vegmodell 68000


Oppdragsnummer	Tegningsnummer	Revisjon
Norconsult  5205903	U102	E01

X:\in\oppdrag\Bergen\5205905903\BIM\Veg\Modell\T_U_Tverrprofiler.dwg - SAhov - Plottet: 2024-03-15, 11:02:11 - LAYOUT = U103

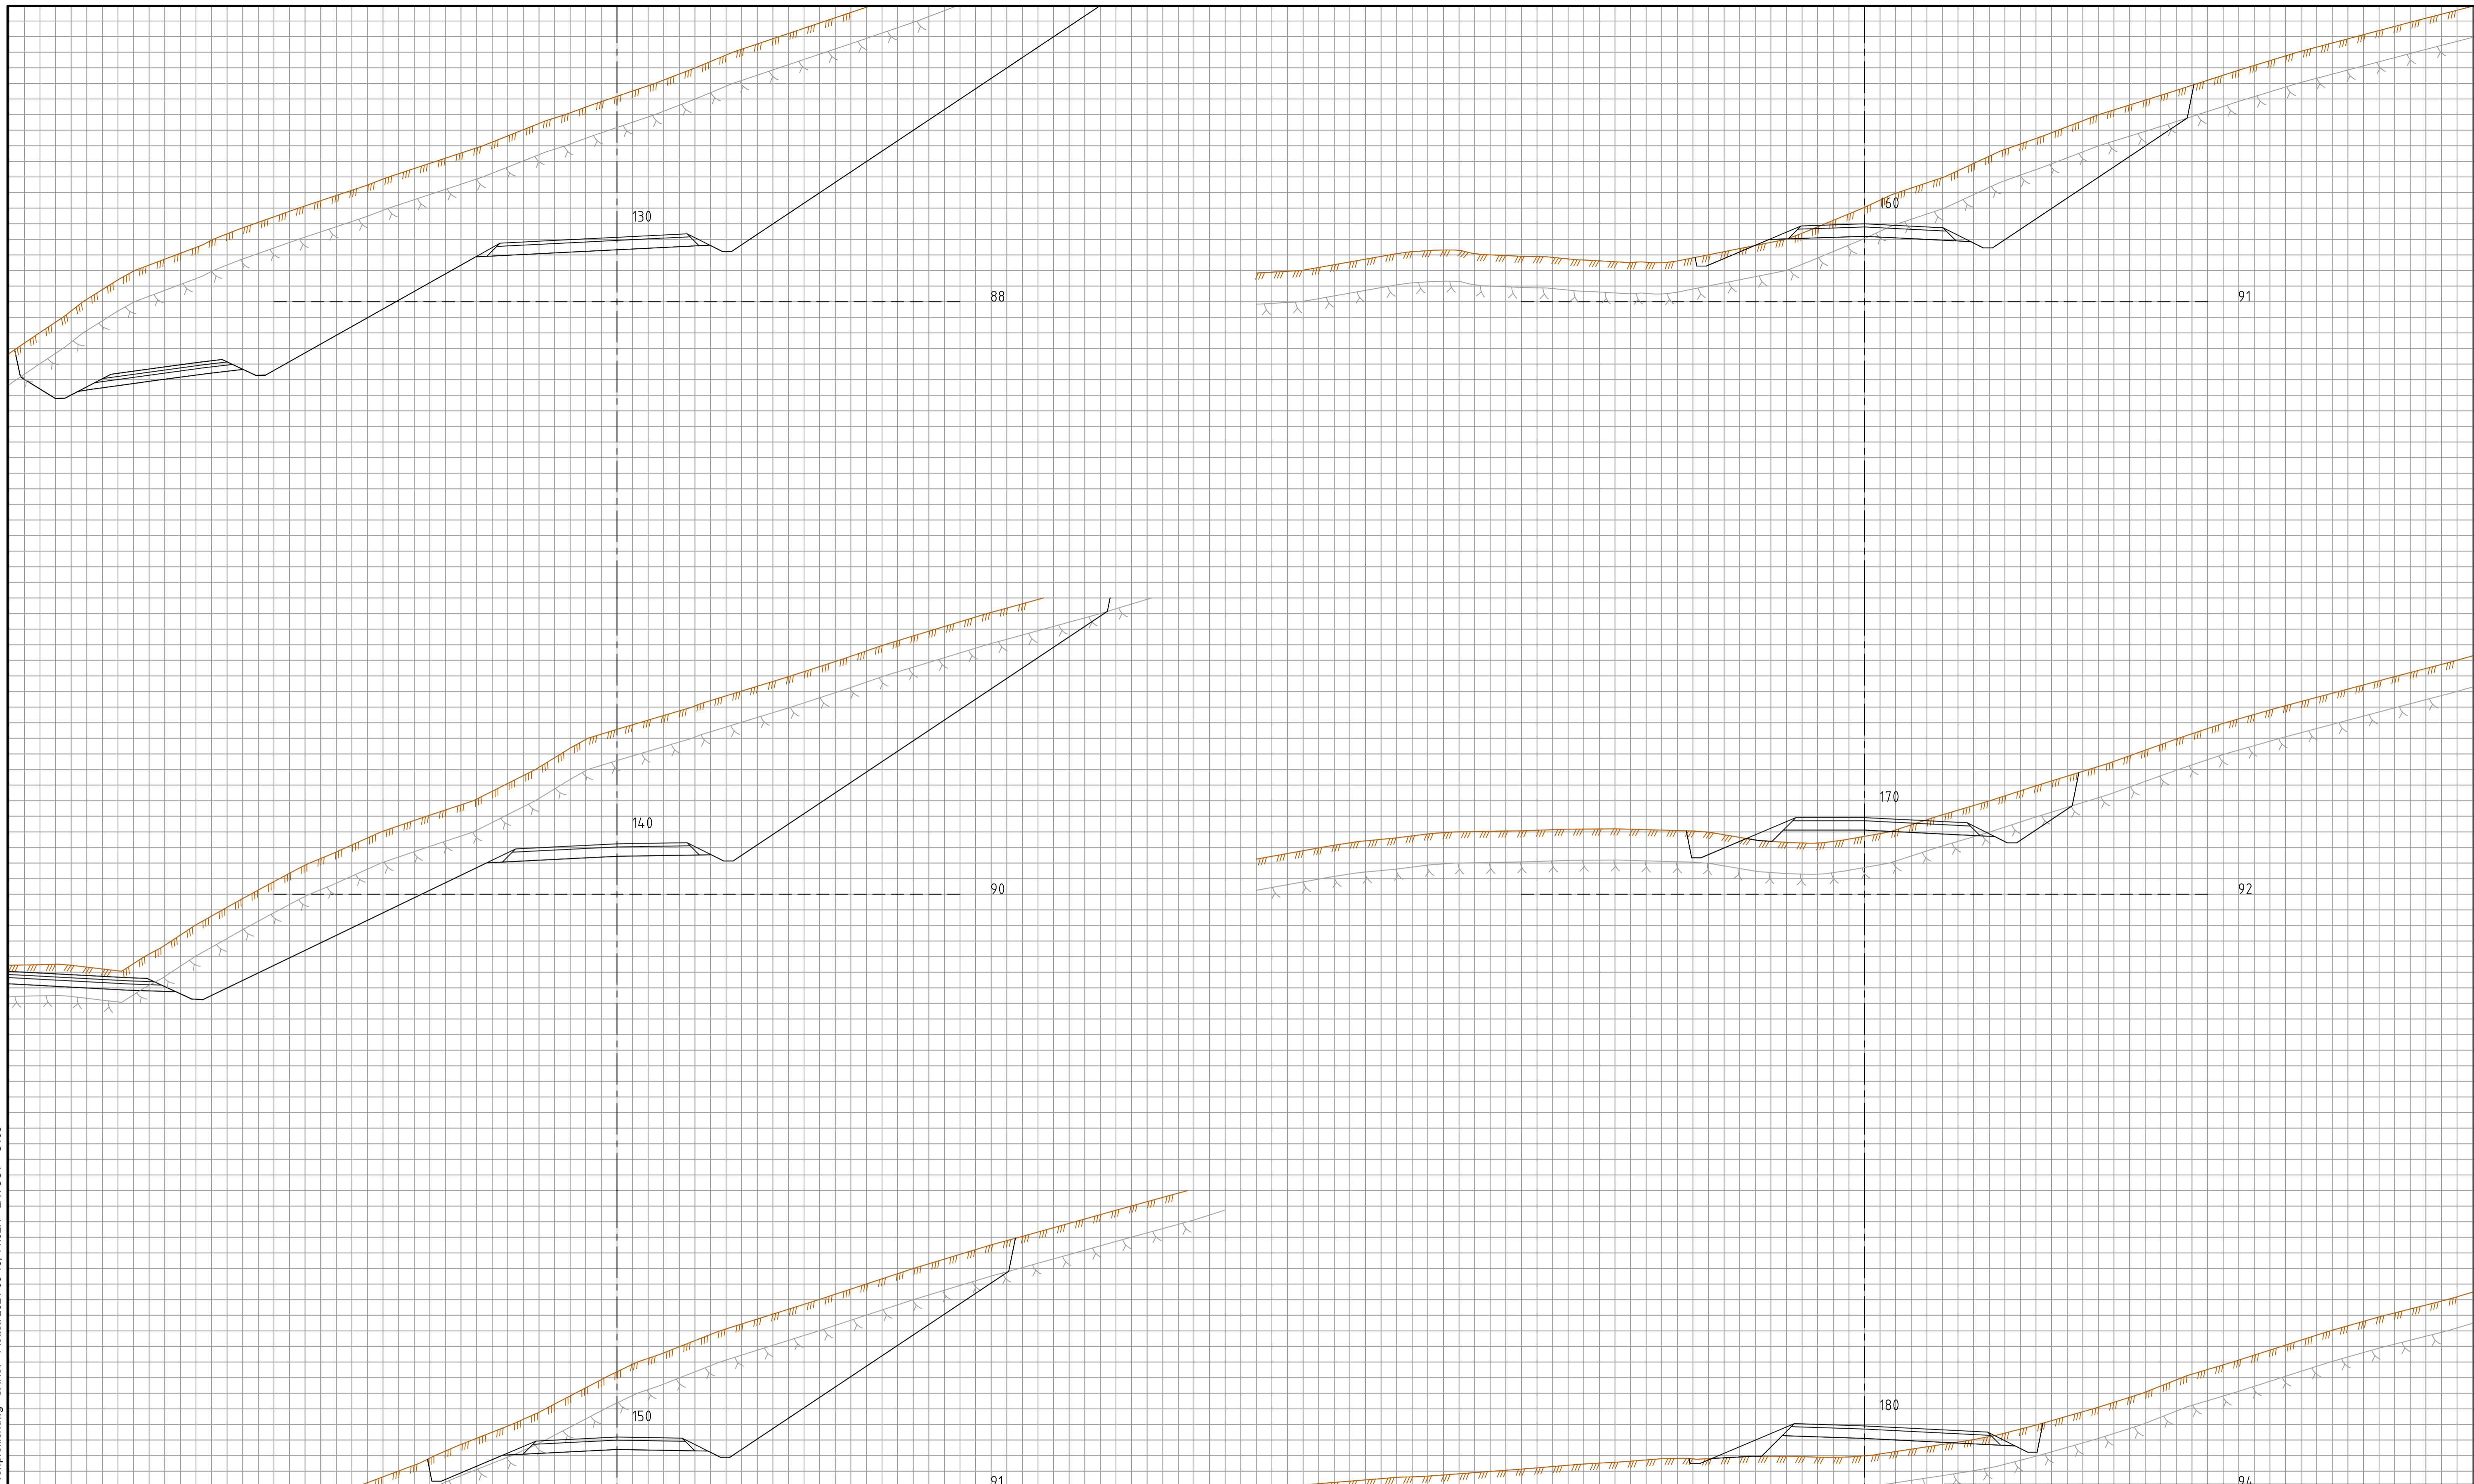

Rev.	Dato	Beskrivelse	Utarbeidet	Fagkontroll	Godkjent
E01	2024-03-08	For godkjenning hos myndigheter	IngJen	SAhov	ErSand
Dette dokumentet er utarbeidet av Norconsult AS som del av det oppdraget som fremgår nedenfor. Opphavsretten tilhører Norconsult AS. Dokumentet må bare benyttes til det formål som oppdragsavtalen beskriver, og må ikke kopieres eller gjøres tilgjengelig på annen måte eller i større utstrekning enn formålet tilsier.					
Bergen kommune					Målestokk (gjelder A1)
Gaupås høydebasseng					1:100
Tverrprofiler					
Vegmodell 68000					
Norconsult		Oppdragsnummer	Tegningsnummer	Revisjon	
		5205903	U103	E01	

X:\in\oppdrag\Bergen\5205905903\BIM\Veg\Modell\T_U_Tverrprofiler.dwg - SAhov - Plottet: 2024-03-15, 11:02:41 - LAYOUT = U104

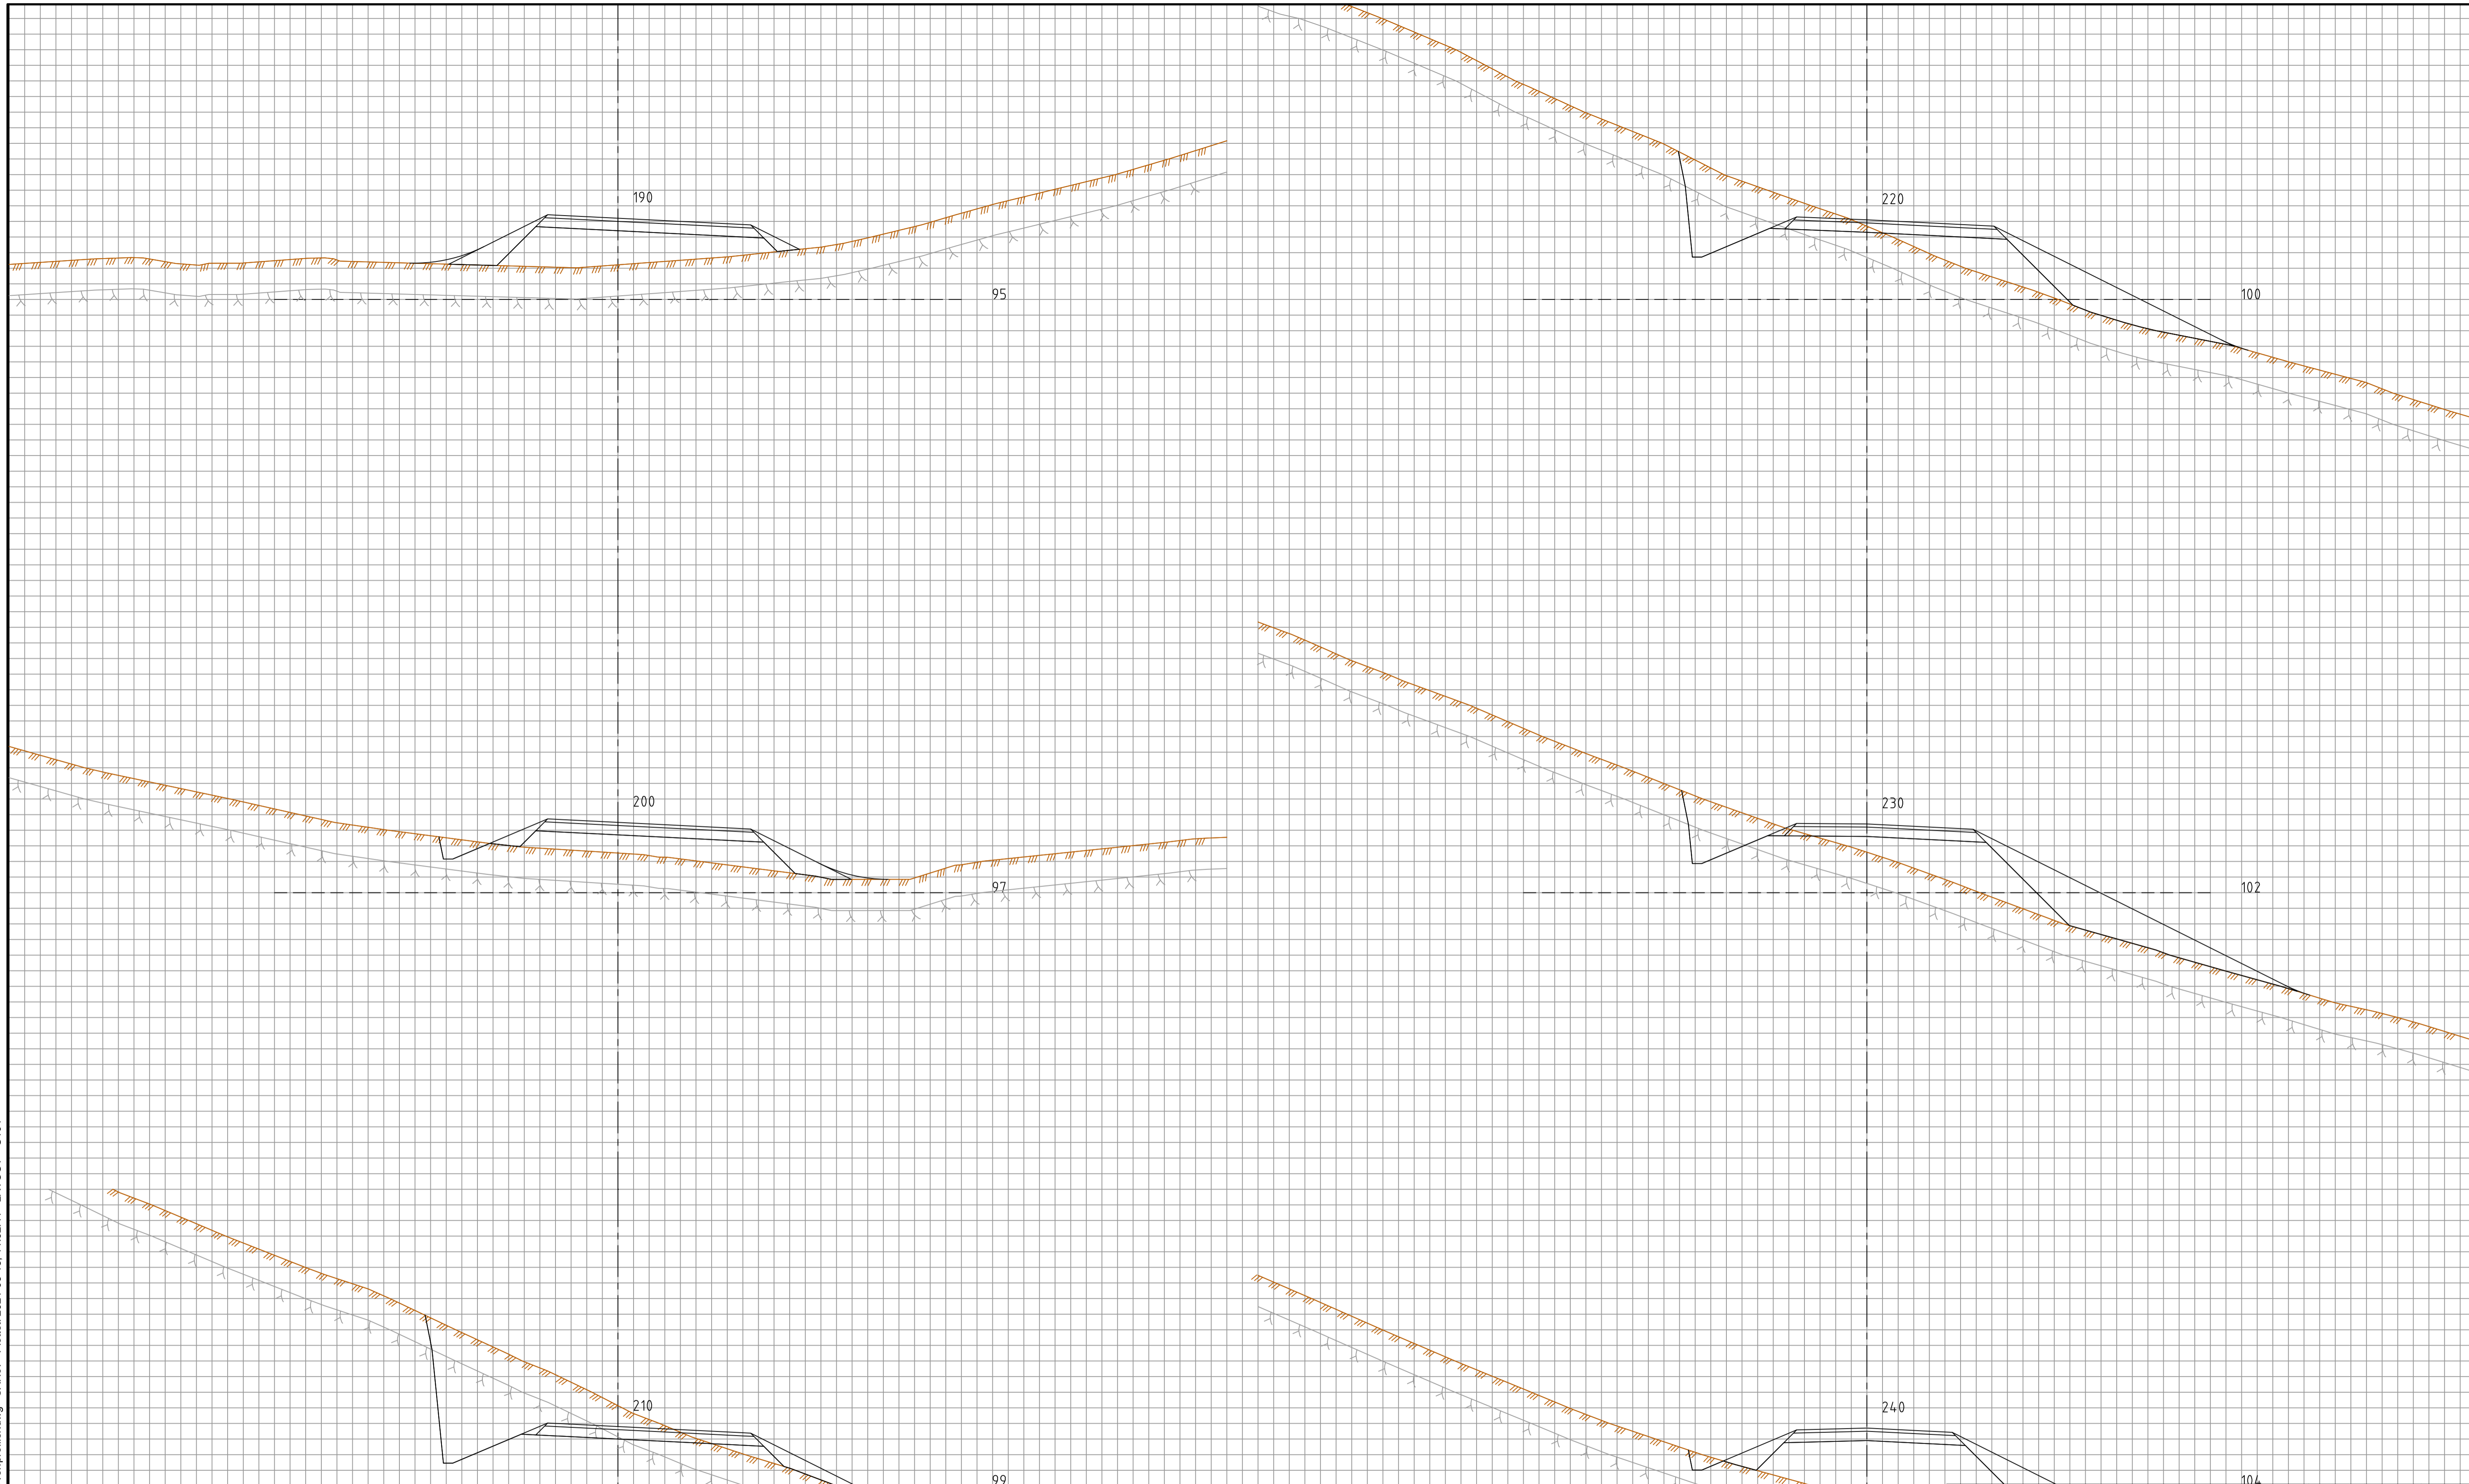


Rev.	Dato	Beskrivelse	Utarbeidet	Fagkontroll	Godkjent
E01	2024-03-08	For godkjenning hos myndigheter	IngJen	SAhov	ErSand

Dette dokumentet er utarbeidet av Norconsult AS som del av det oppdraget som fremgår nedenfor. Opphavsretten tilhører Norconsult AS. Dokumentet må bare benyttes til det formål som oppdragsavtalen beskriver, og må ikke kopieres eller gjøres tilgjengelig på annen måte eller i større utstrekning enn formålet tilsier.

Bergen kommune		Målestokk (gjelder A1)
Gaupås høydebasseng		1:100
Tverrprofiler		
Vegmodell 68000		

Norconsult	Oppdragsnummer	Tegningsnummer	Revisjon
	5205903	U104	E01

X:\nor\oppdrag\Bergen\5205905905\BIM\veg\Modell\T_U_Tverrprofiler.dwg - SAHov - Plottet: 2024-03-15, 11:03:05 - LAYOUT = U105

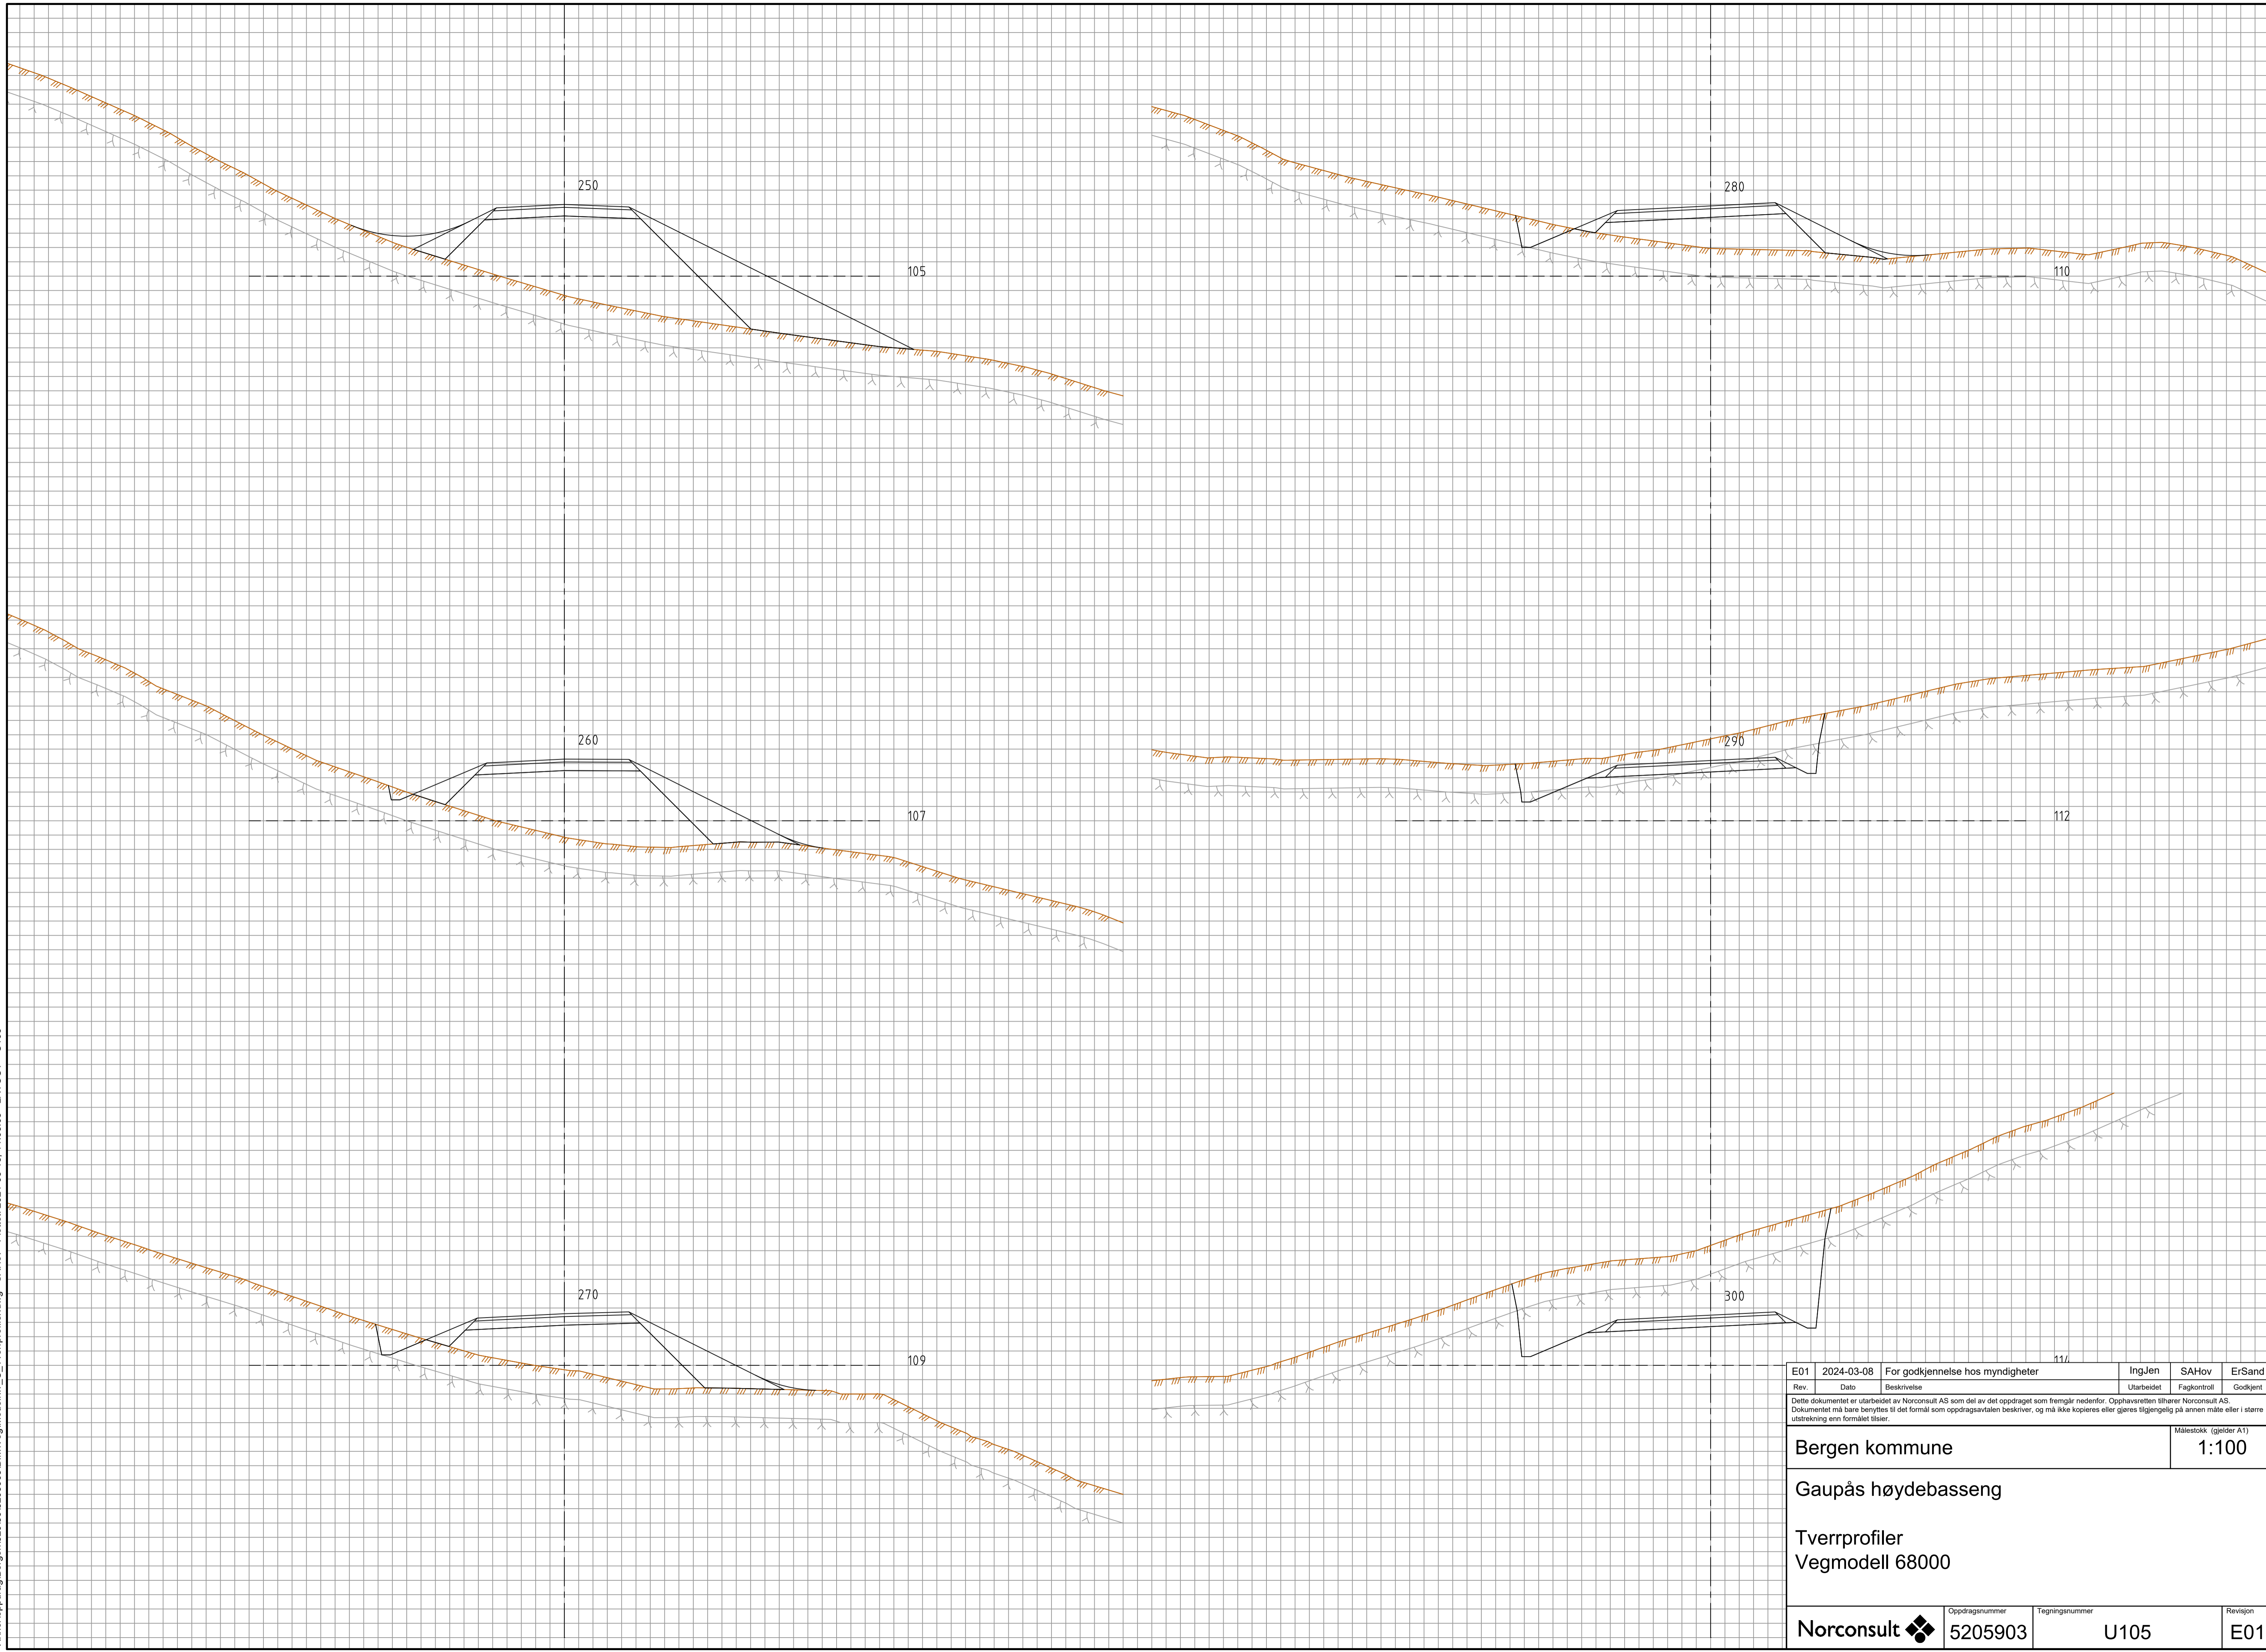

Rev.	Dato	Beskrivelse	Utarbeidet	Fagkontroll	Godkjent
E01	2024-03-08	For godkjenning hos myndigheter	IngJen	SAHov	ErSand

11/

110

112

114

Dette dokumentet er utarbeidet av Norconsult AS som del av det oppdraget som fremgår nedenfor. Opphavsretten tilhører Norconsult AS. Dokumentet må bare benyttes til det formål som oppdragsavtalen beskriver, og må ikke kopieres eller gjøres tilgjengelig på annen måte eller i større utstrekning enn formålet tilsier.


Målestokk (gjelder A1)

Bergen kommune 1:100


Gaupås høydebasseng

Tverrprofiler

Vegmodell 68000


Oppdragsnummer	Tegningsnummer	Revisjon
Norconsult  5205903	U105	E01

X:\nor\oppdrag\Bergen\5205905905\BIM\Veg\Modell\T_U_Tverrprofiler.dwg - SAHov - Plottet: 2024-03-15, 11:03:25 - LAYOUT = U106

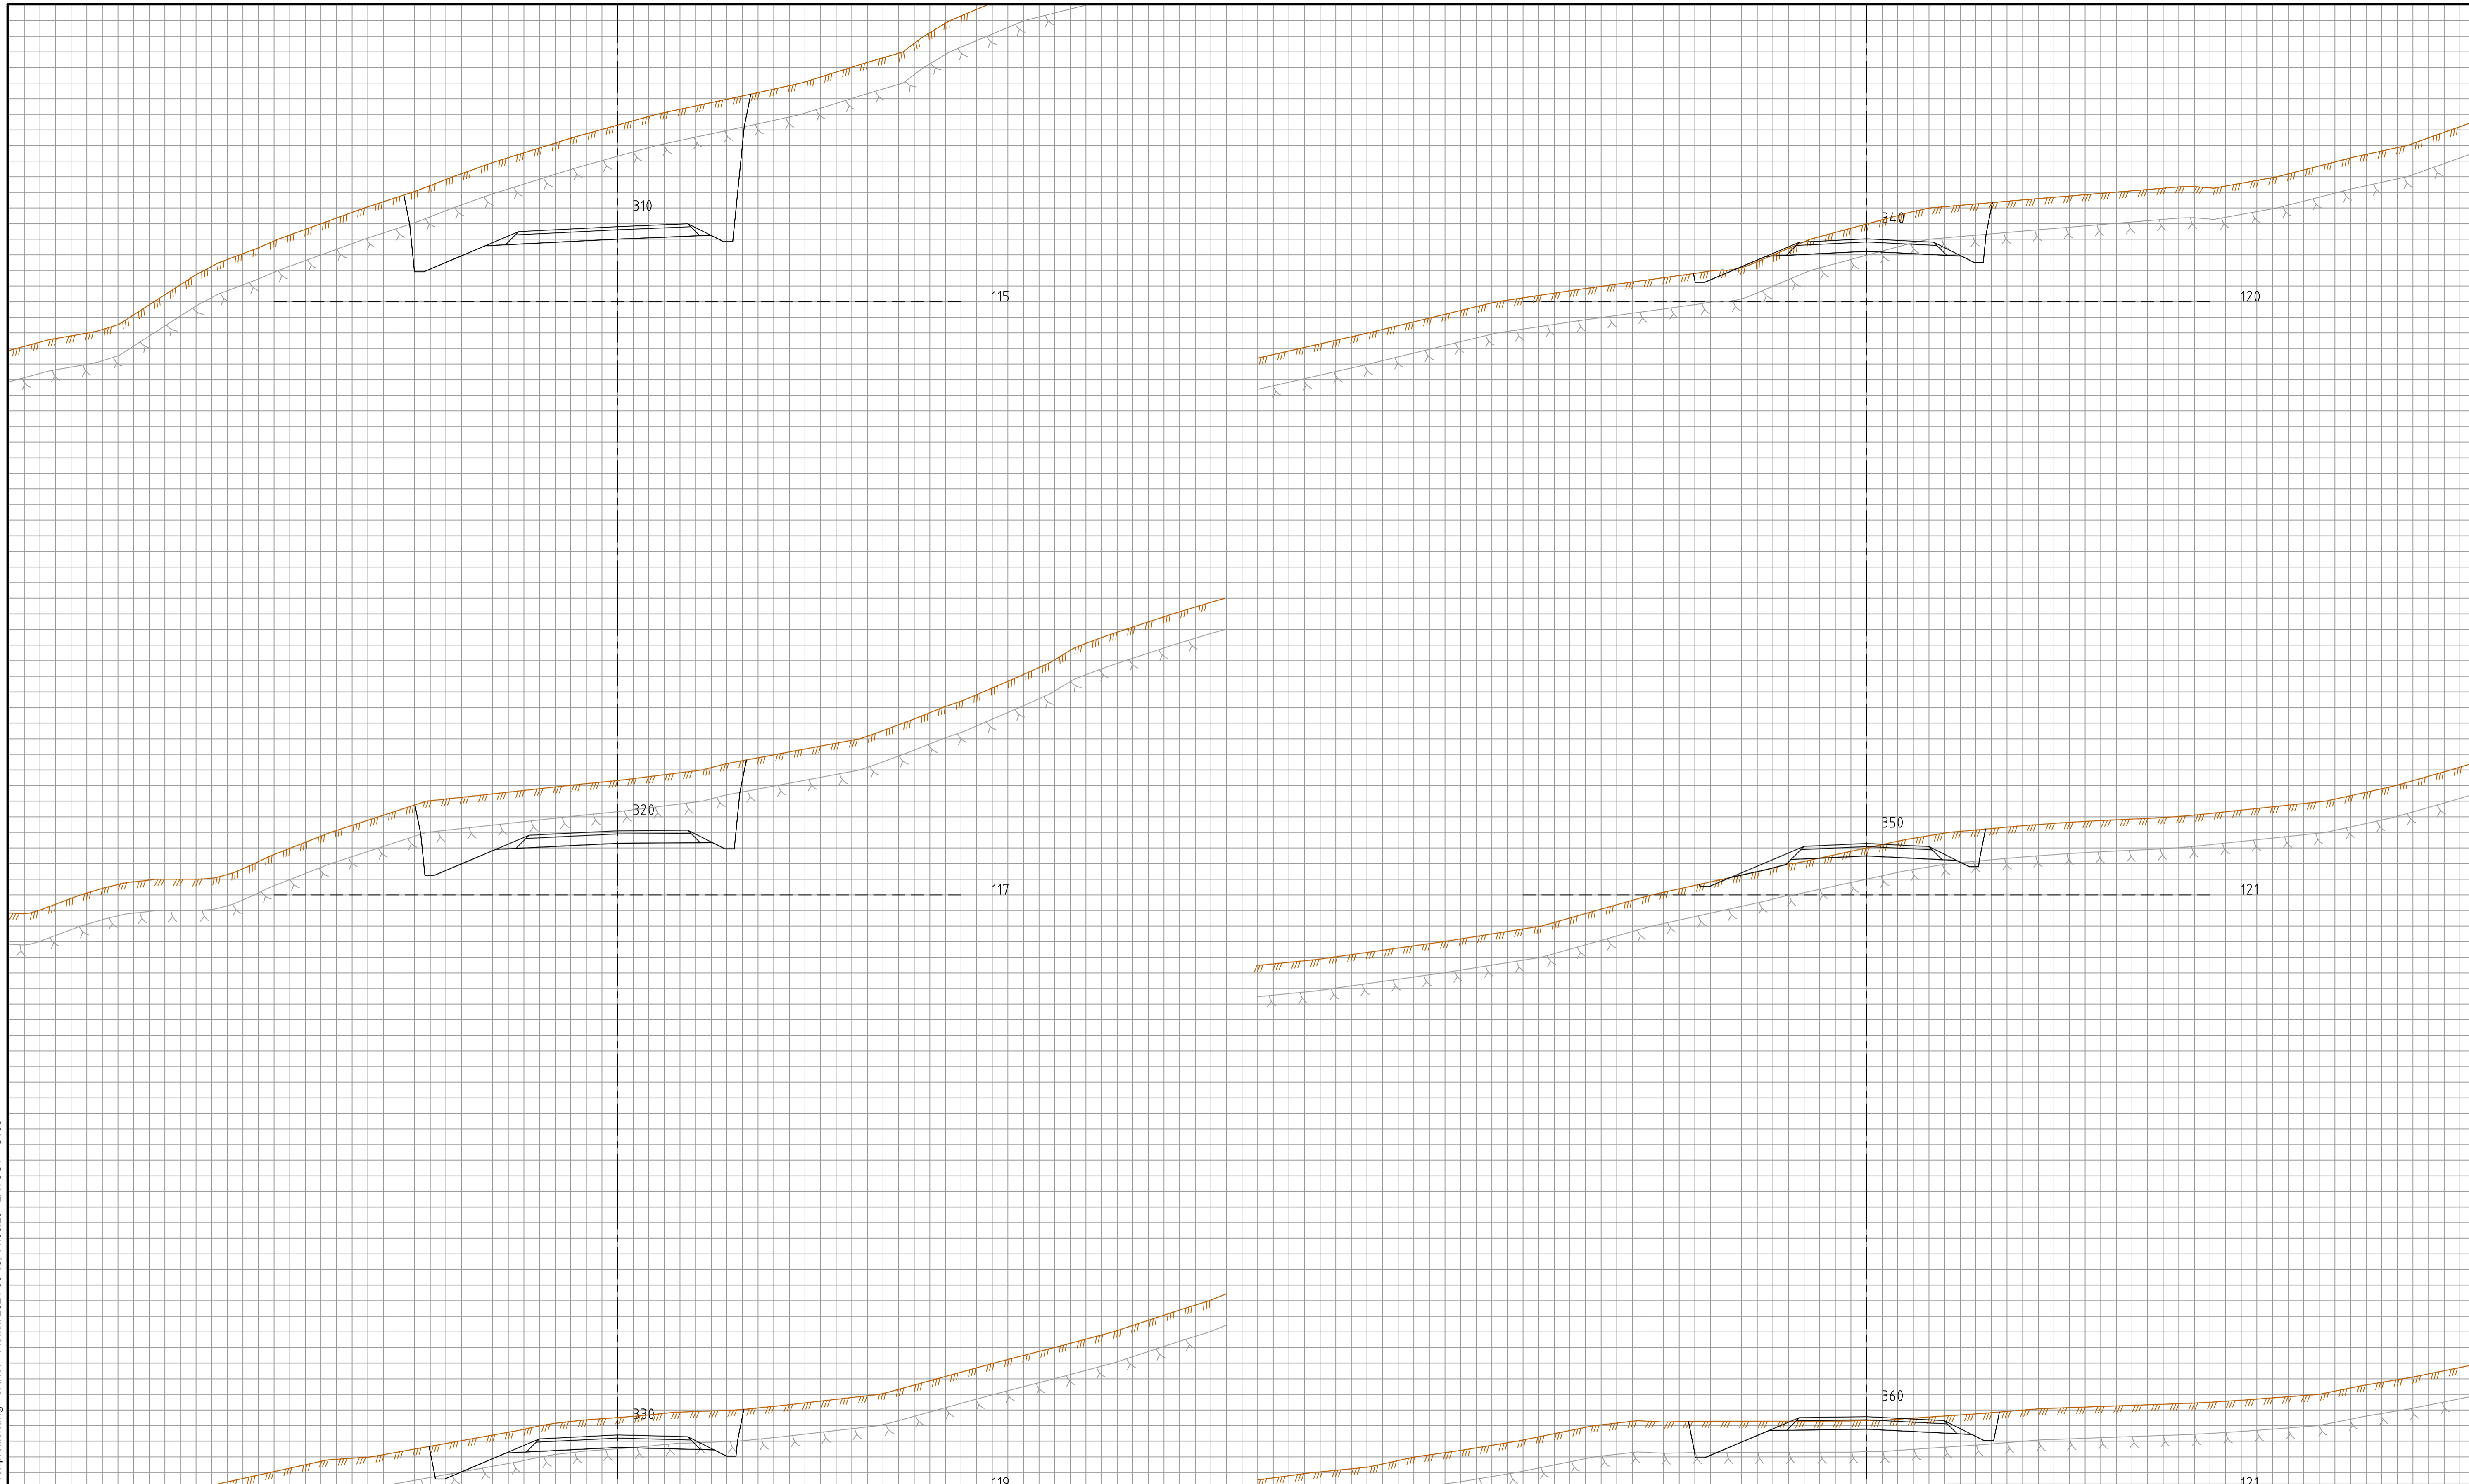

Rev.	Dato	Beskrivelse	Ing.Jen	SAHov	ErSand
E01	2024-03-08	For godkjenning hos myndigheter	Utarbeidet	Fagkontroll	Godkjent
Dette dokumentet er utarbeidet av Norconsult AS som del av det oppdraget som fremgår nedenfor. Opphavsretten tilhører Norconsult AS. Dokumentet må bare benyttes til det formål som oppdragsavtalen beskriver, og må ikke kopieres eller gjøres tilgjengelig på annen måte eller i større utstrekning enn formålet tilsier.					Målestokk (gjelder A1)
Bergen kommune					1:100
Gaupås høydebasseng					
Tverrprofiler					
Vegmodell 68000					
Norconsult		Oppdragsnummer	Tegningsnummer	Revisjon	
		5205903	U106	E01	

X:\nor\oppgdrag\Bergen\520\59\5205903\BIM\Veg\Modell\T_U_Tverrprofiler.dwg - SA\hov - Plottet: 2024-03-15, 11:03:49 - LAYOUT = U107

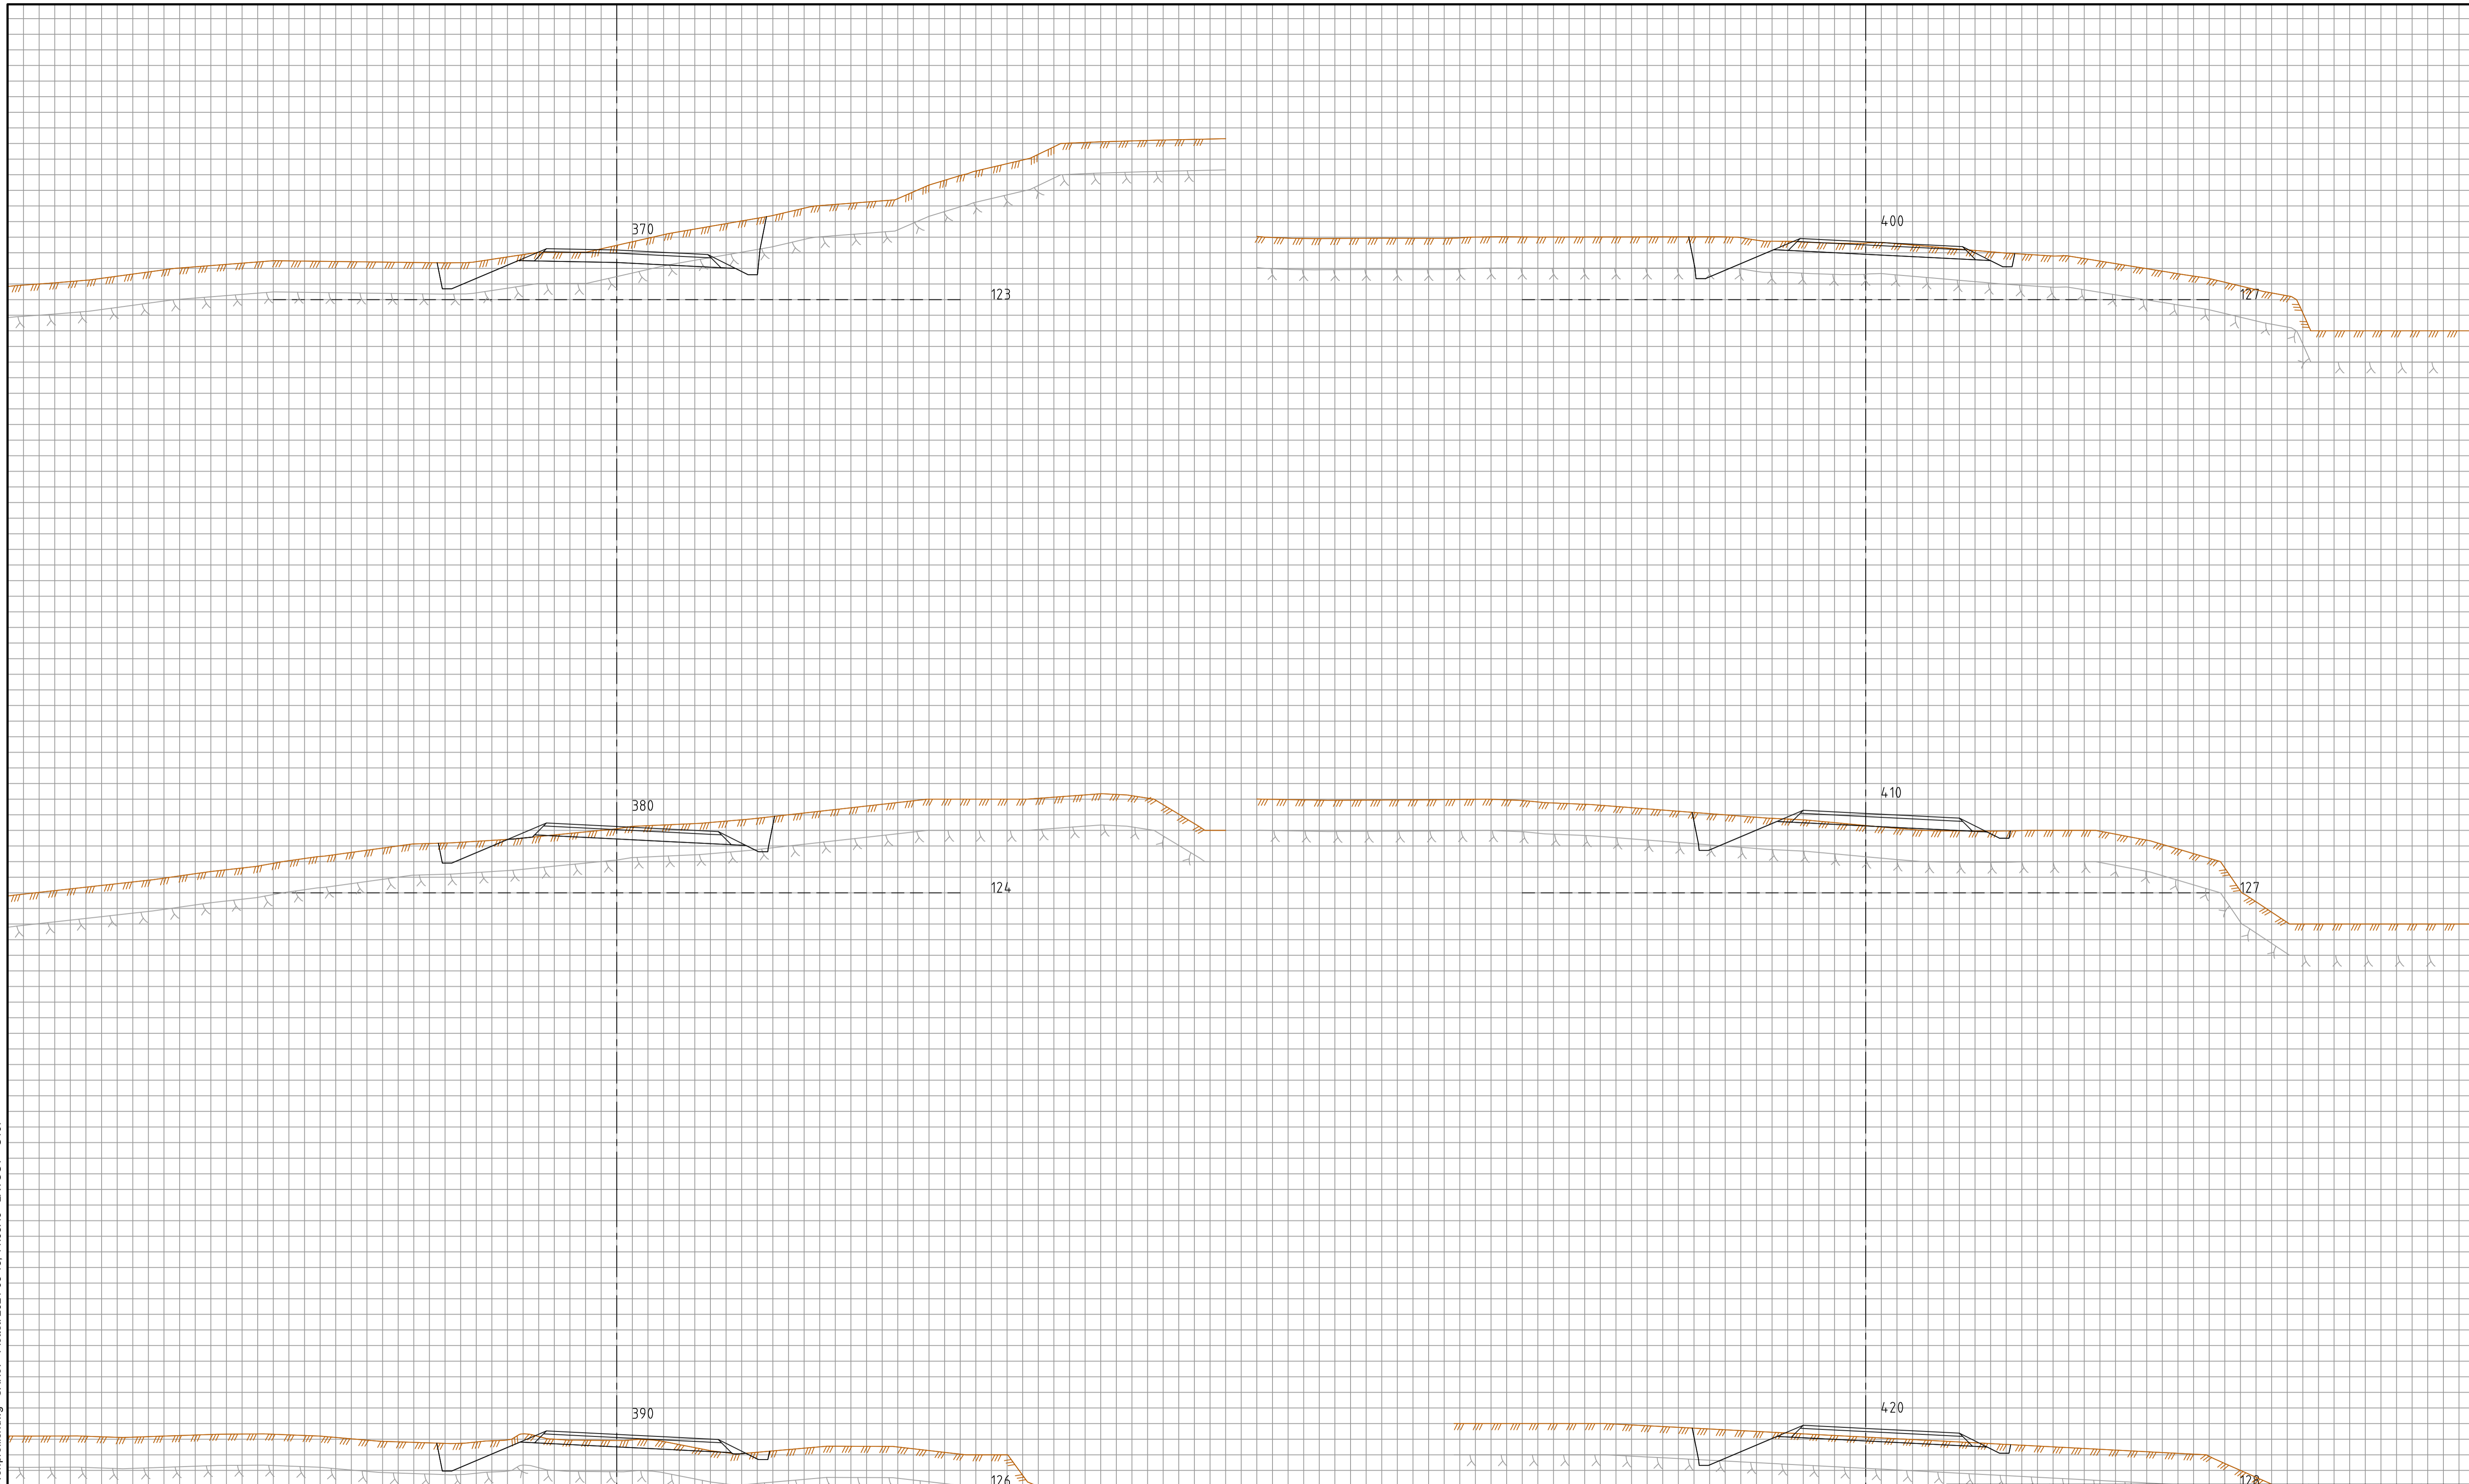

Rev.	Dato	Beskrivelse	Utarbeidet	Fagkontroll	Godkjent
E01	2024-03-08	For godkjenning hos myndigheter	Ing.Jen	SAHov	ErSand

Dette dokumentet er utarbeidet av Norconsult AS som del av det oppdraget som fremgår nedenfor. Opphavsretten tilhører Norconsult AS. Dokumentet må bare benyttes til det formål som oppdragsavtalen beskriver, og må ikke kopieres eller gjøres tilgjengelig på annen måte eller i større utstrekning enn formålet tilsier.

Bergen kommune


Gaupås høydebasseng

Tverrprofiler
Vegmodell 68000

Målestokk (gjelder A1)
1:100

Oppdragsnummer	Tegningsnummer	Revisjon
5205903	U107	E01

X:\nor\opproddag\Bergen\520\59\5205903\BIM\Veg\Modell\IT_U_Tverrprofiler.dwg - SAHov - Plottet: 2024-03-15, 11:04:12 - LAYOUT = U108

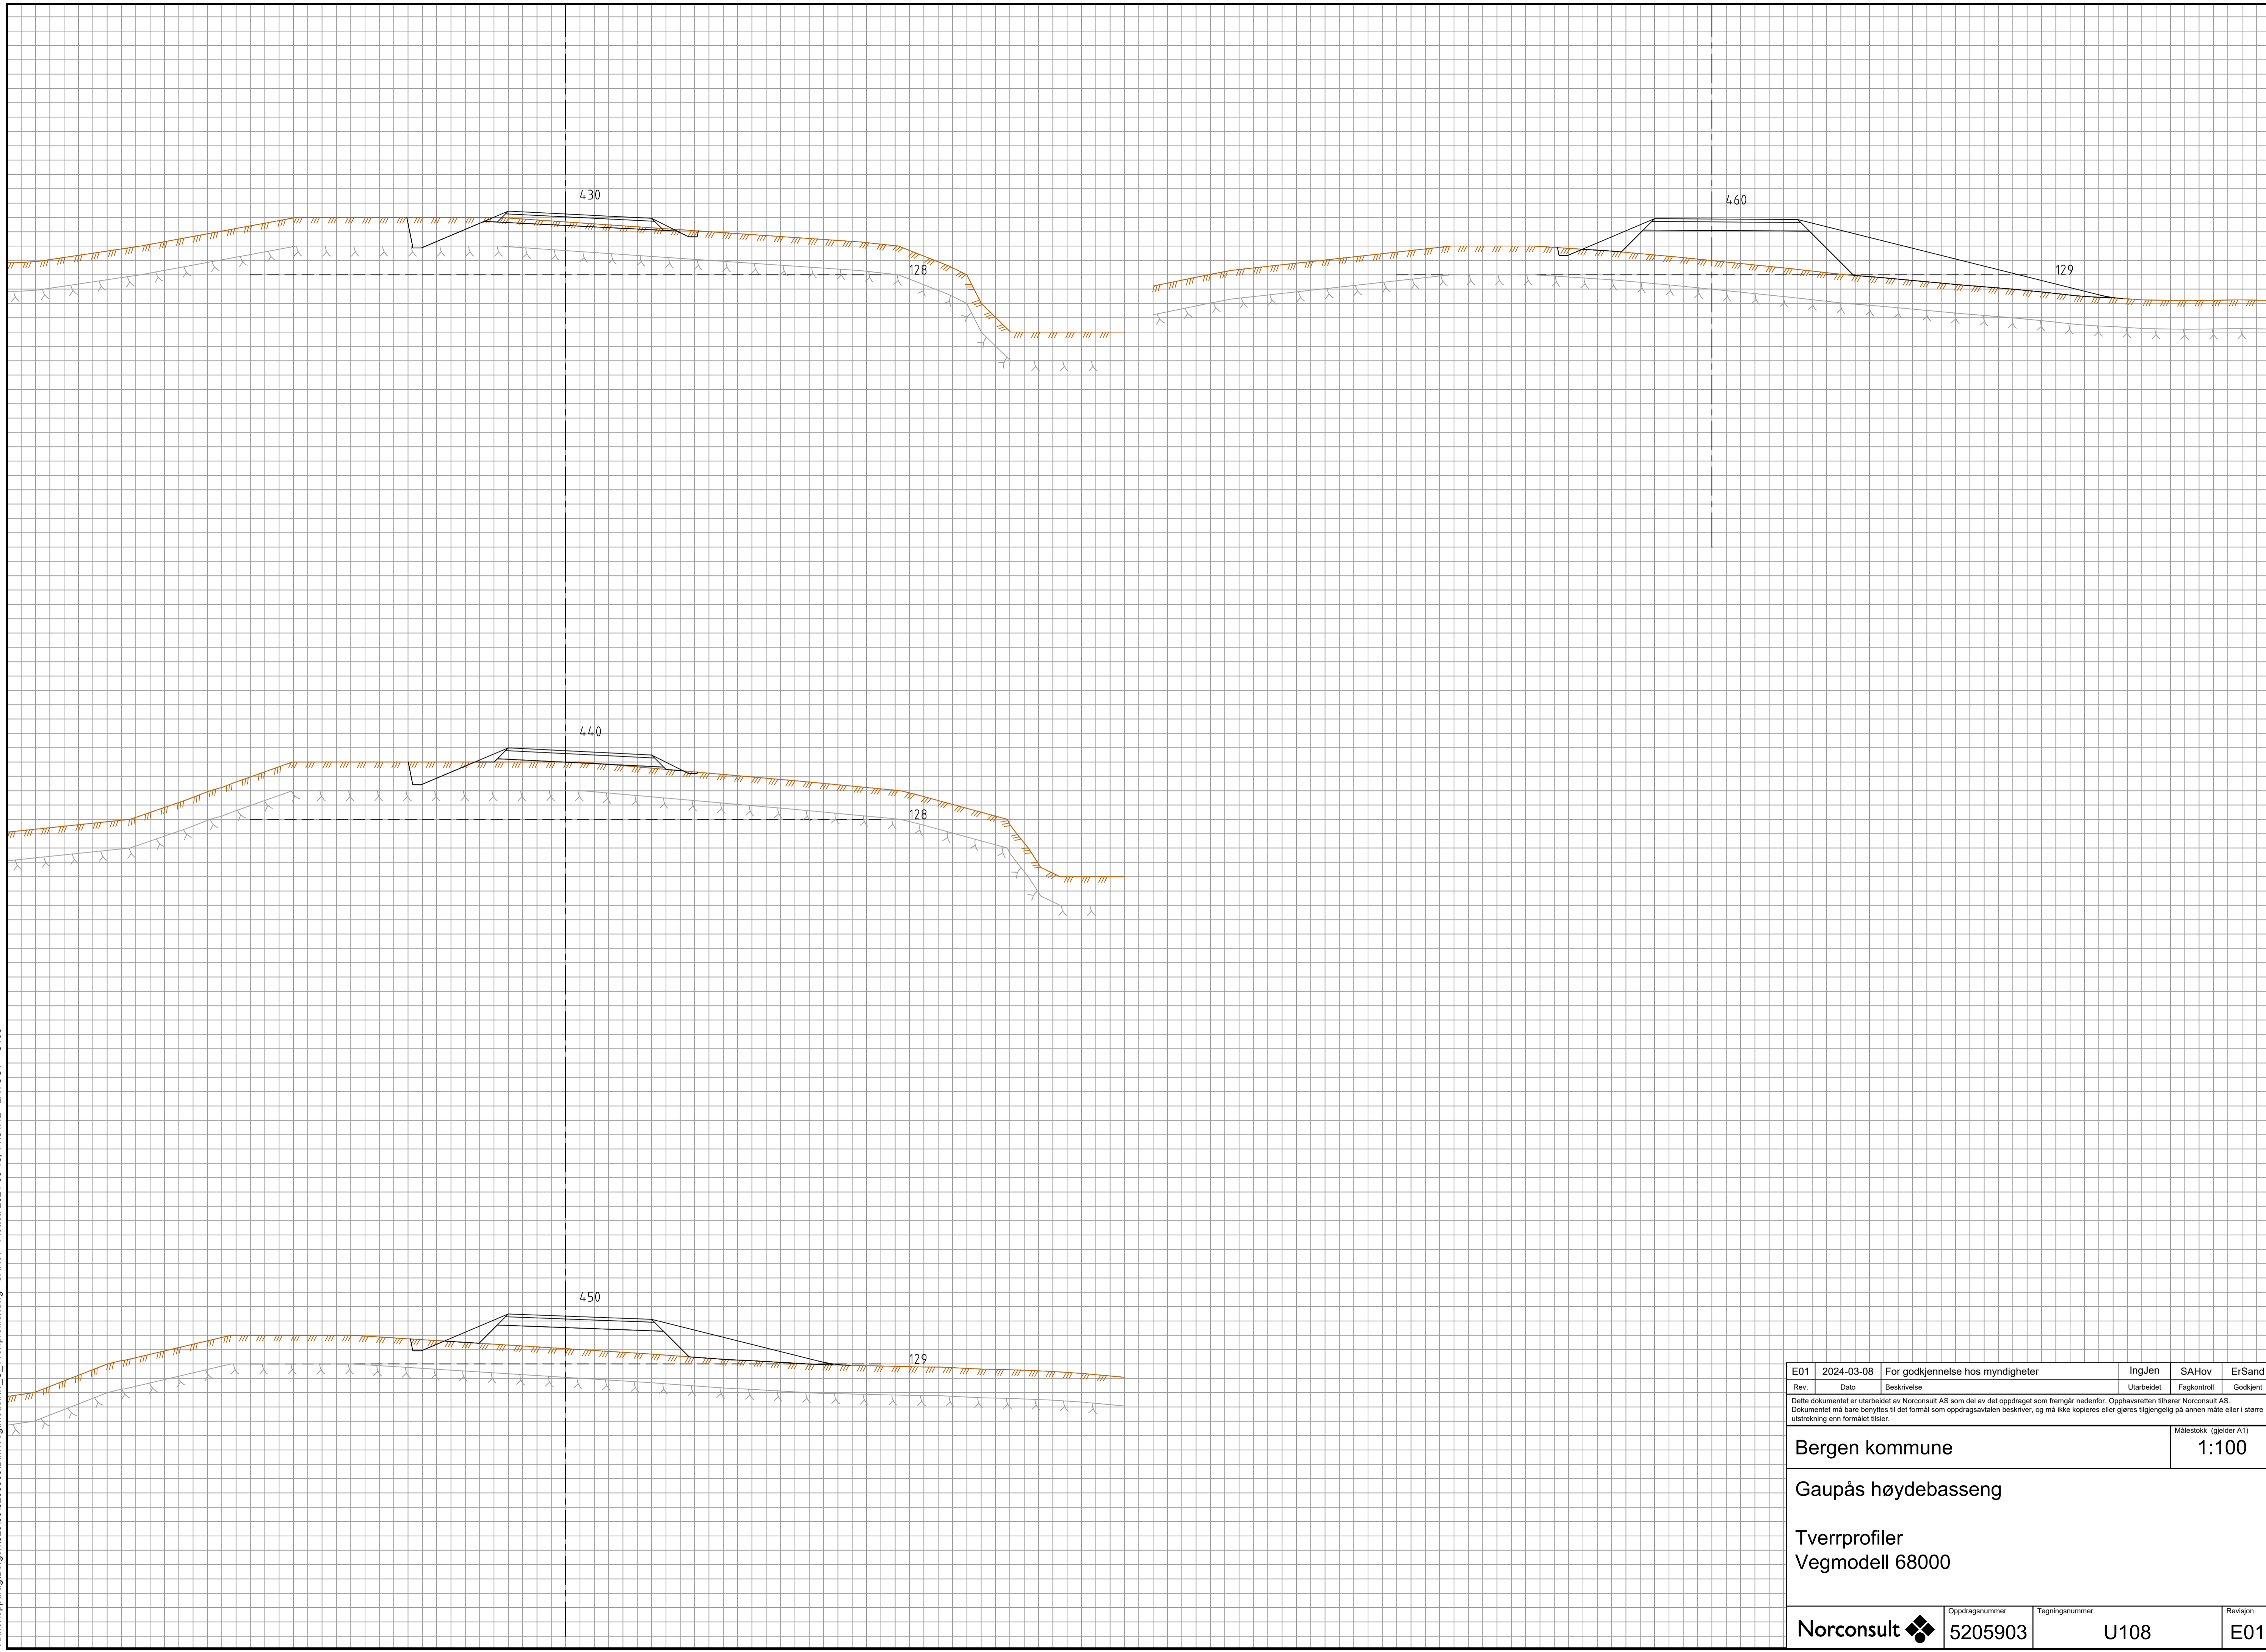

Rev.	Dato	Beskrivelse	Utarbeidet	Fagkontroll	Godkjent
E01	2024-03-08	For godkjenning hos myndigheter	IngJen	SAHov	ErSand

Dette dokumentet er utarbeidet av Norconsult AS som del av det oppdraget som fremgår nedenfor. Opphavsretten tilhører Norconsult AS. Dokumentet må bare benyttes til det formål som oppdragsavtalen beskriver, og må ikke kopieres eller gjøres tilgjengelig på annen måte eller i større utstrekning enn formålet tilsier.

Bergen kommune	Målestokk (gjelder A1)
Gaupås høydebasseng	1:100
Tverrprofiler	
Vegmodell 68000	

Norconsult	Oppdragsnummer	Tegningsnummer	Revisjon
	5205903	U108	E01